





# ÚSEK č.3


## LEGENDA:

-  navržený chodník pro pěši - zámková dlažba
-  navržená plocha pro tříděný odpad - zámková dlažba
-  plocha st. vjezdů - zámková dlažba
-  plocha terénních úprav

## LEGENDA:

-  stávající kanalizace
-  stávající kabely CETIN
-  stávající kabely NN - vrchní rozvod
-  stávající optický kabel

Autorizovaná projekční kancelář		<b>Projekční s.r.o. EFEKT</b>		Beckovského 1882 580 01 Havříčkov Brod tel./fax: 569 431 005 mobil: 604 419 357 efekt.projekt@seznam.cz	
VEDOUČÍ PROJEKTU : Lenka Reachtigová		VYPRACOVAL : Lenka Reachtigová		KONTROLOVAL : Miroslav Topolenský	
INVESTOR : Obec Dolní Krupě		DATUM : duben 2016			
Kraj : Vysočina		Město : Havříčkov Brod		Zakázka : 14078	
Akce : CHODNÍK U SILNICE II/344 V DOLNÍ KRUPĚ - II. etapa		Formát : A4		kopie	
Obsah : SITUACE CHODNIKU 1:500		Stupeň : SP			
		Měřítko : 1:500			
		Výřez :			
		Výřez č. C3		1	

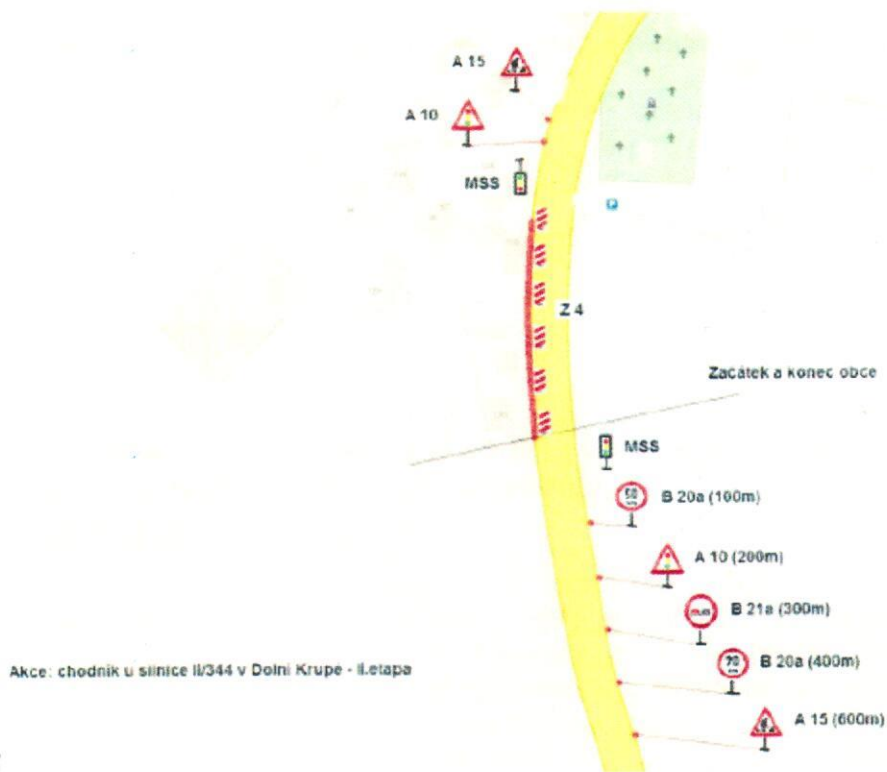

MAPY.CZ

Nádražní 59  
580 01 Havlíčkův Brod

Tel.: +420 974 271 258  
Fax: +420 974 271 928  
Email: petr.tomsovsky@pcr.cz