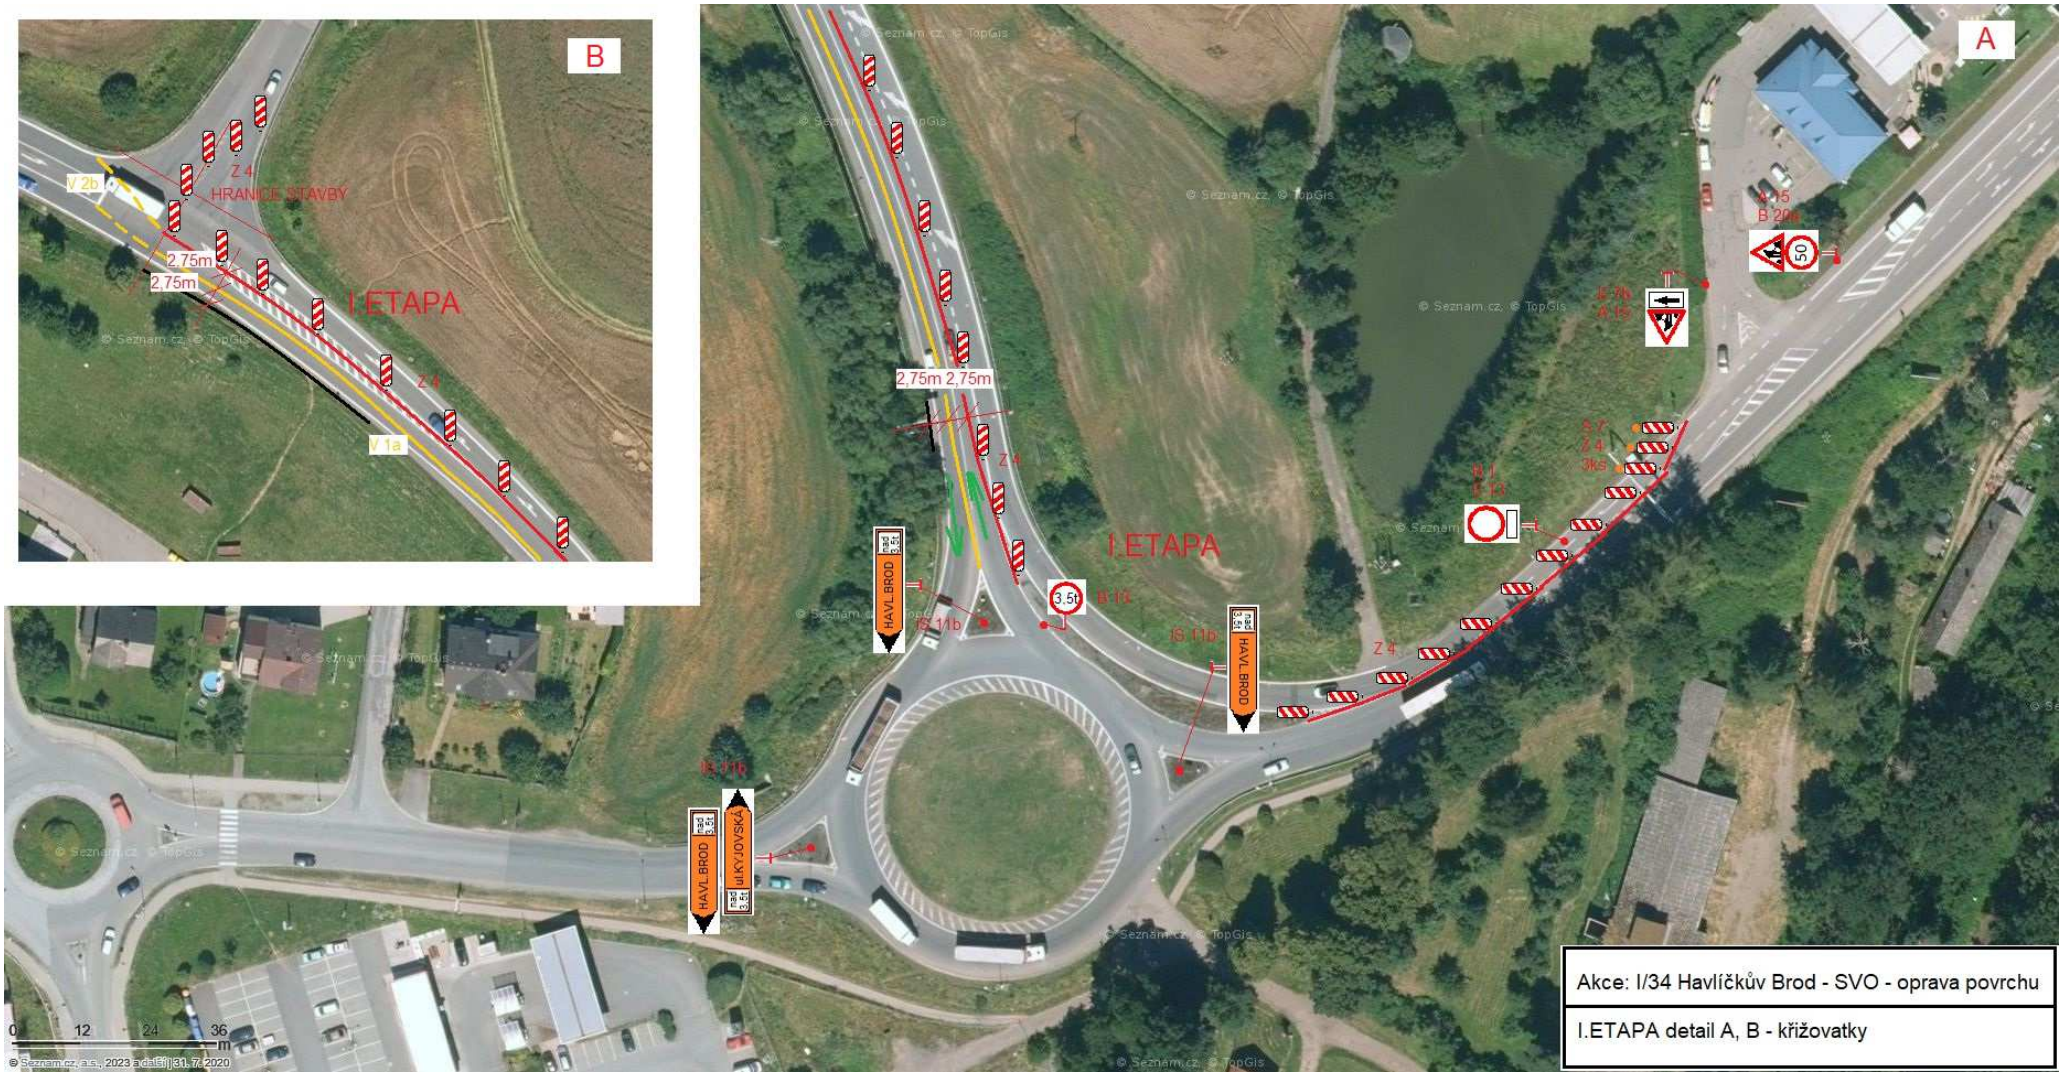

Akce: I/34 Havlíčkův Brod - SVO - oprava povrchu

I.ETAPA detail A, B - křižovatky