


Uzavírka silnice č. III/3447 Knyk – Horní Krupá

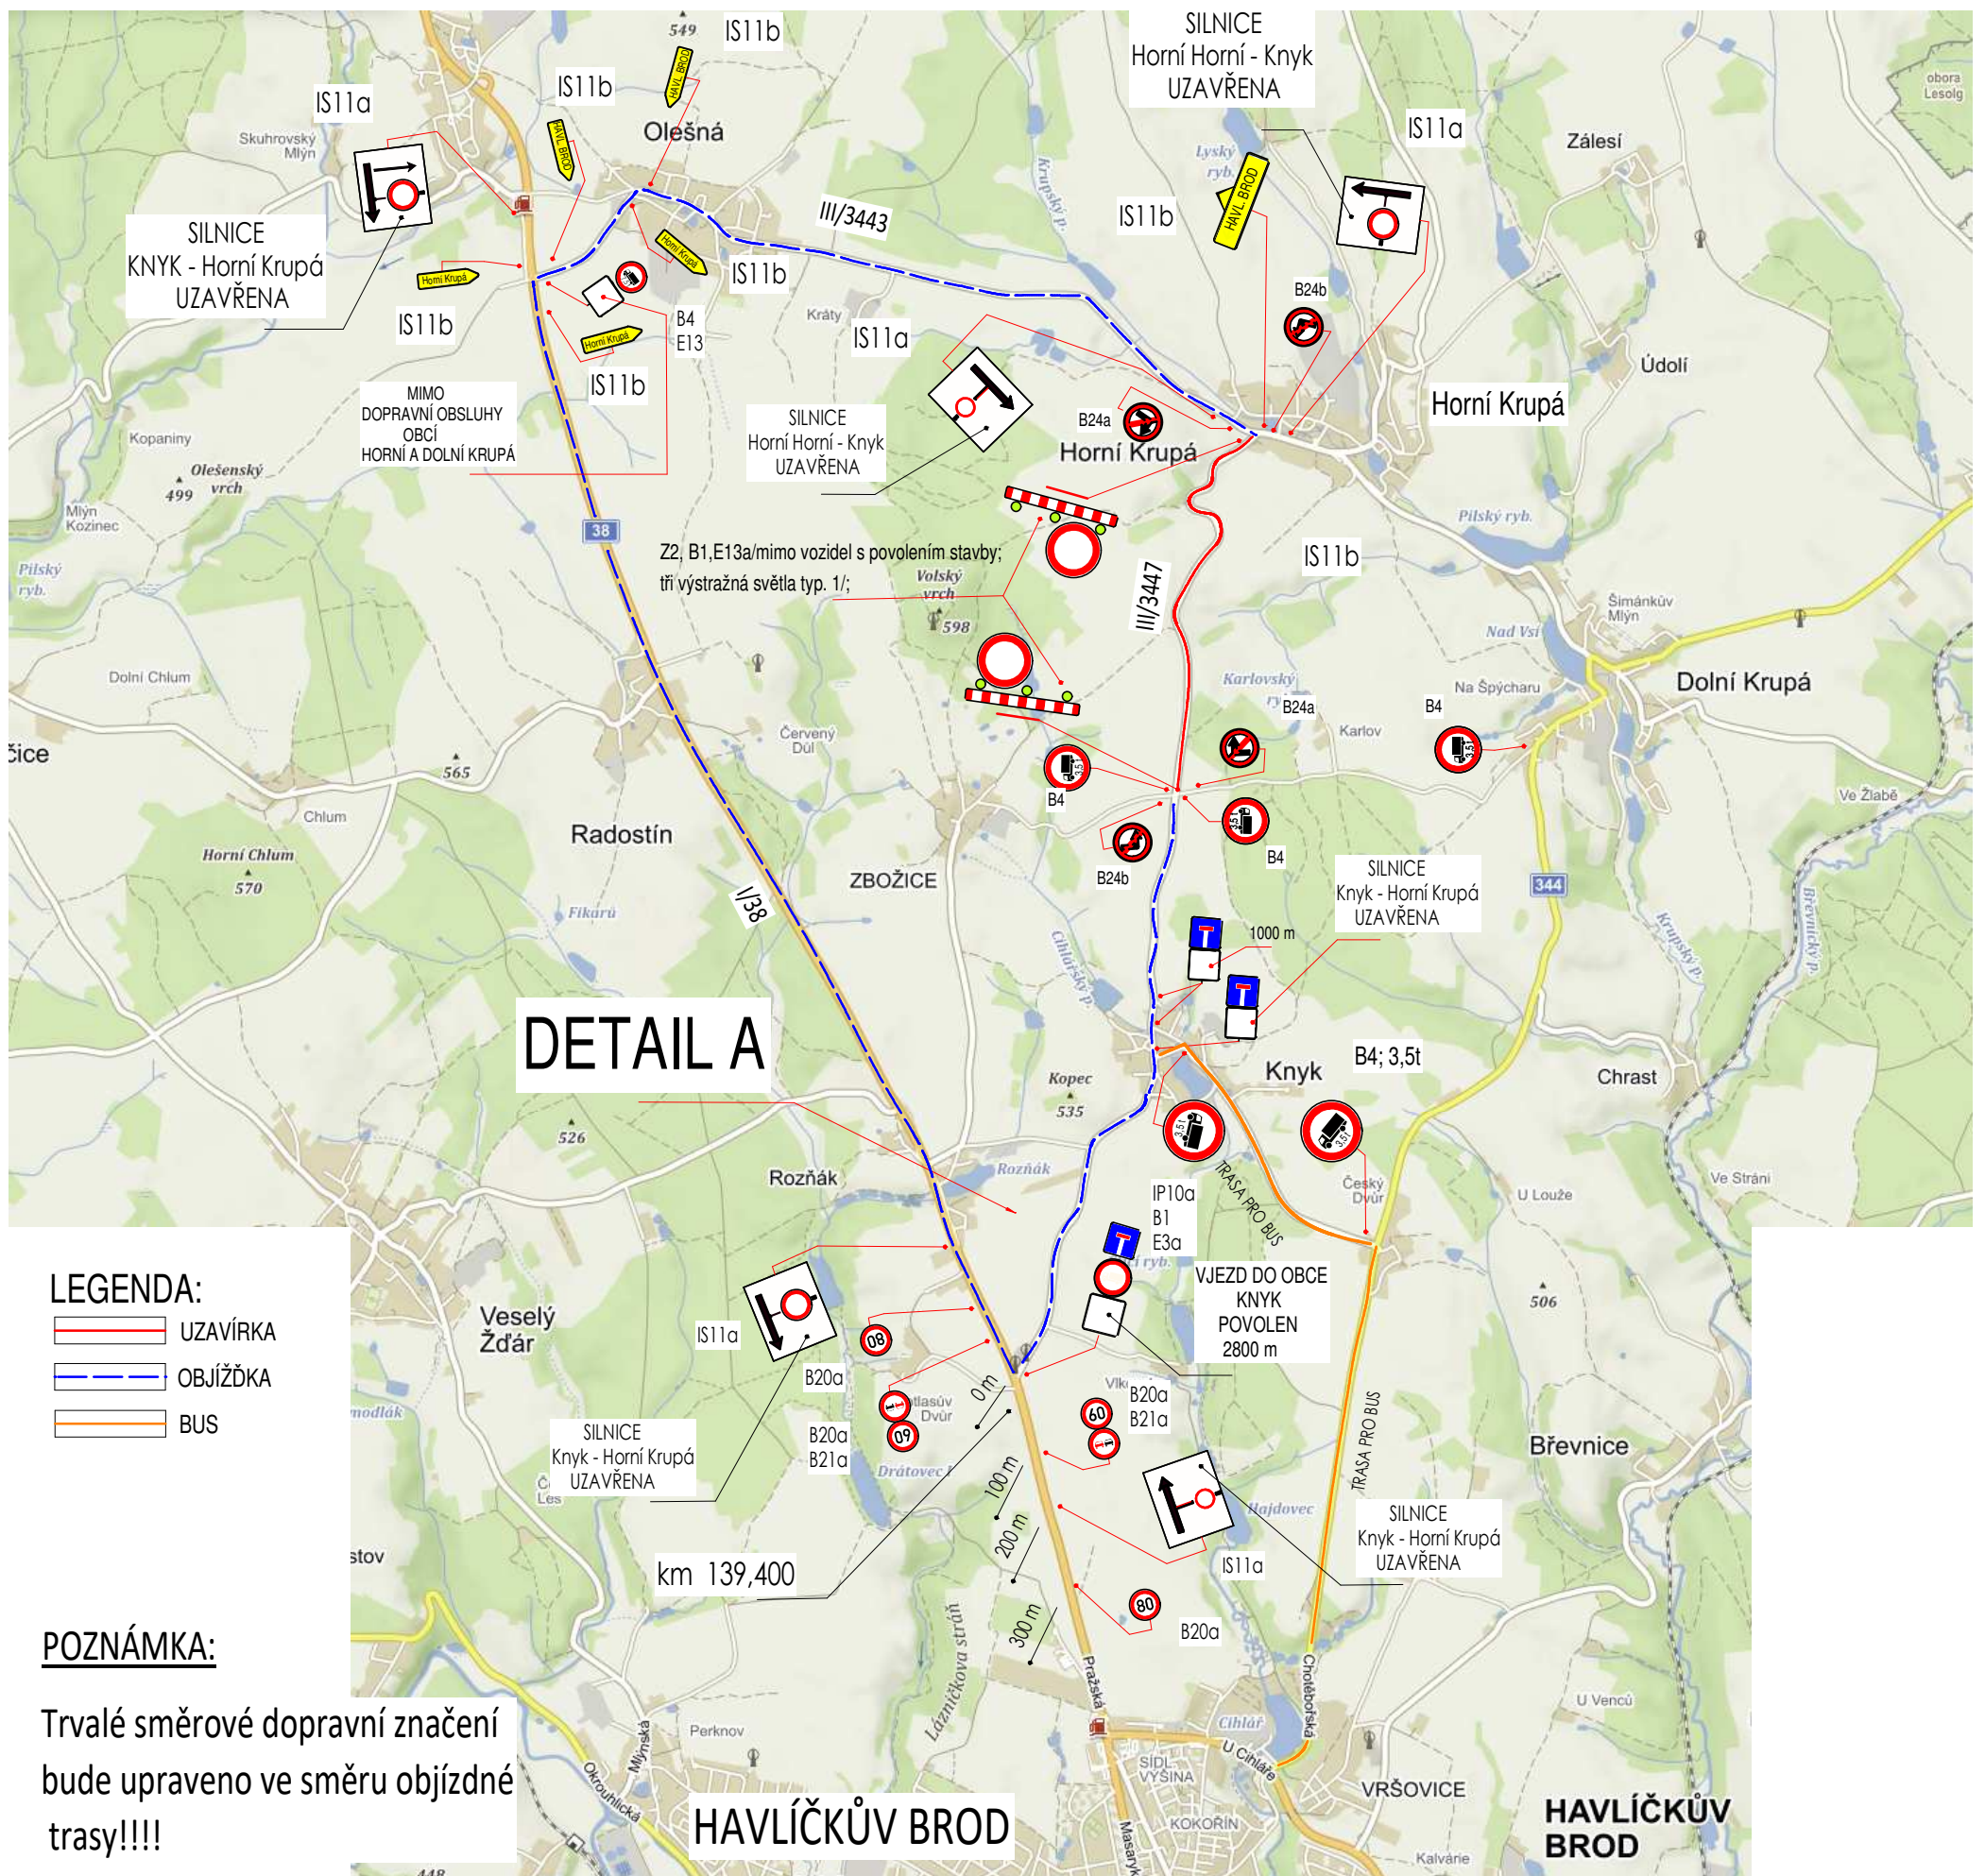

DETAIL A

- LEGENDA:**
- UZAVÍRKA
 - OBJÍŽDKA
 - BUS

POZNÁMKA:
Trvalé směrové dopravní značení bude upraveno ve směru objížděné trasy!!!!

HAVLÍČKŮV BROD

HAVLÍČKŮV BROD