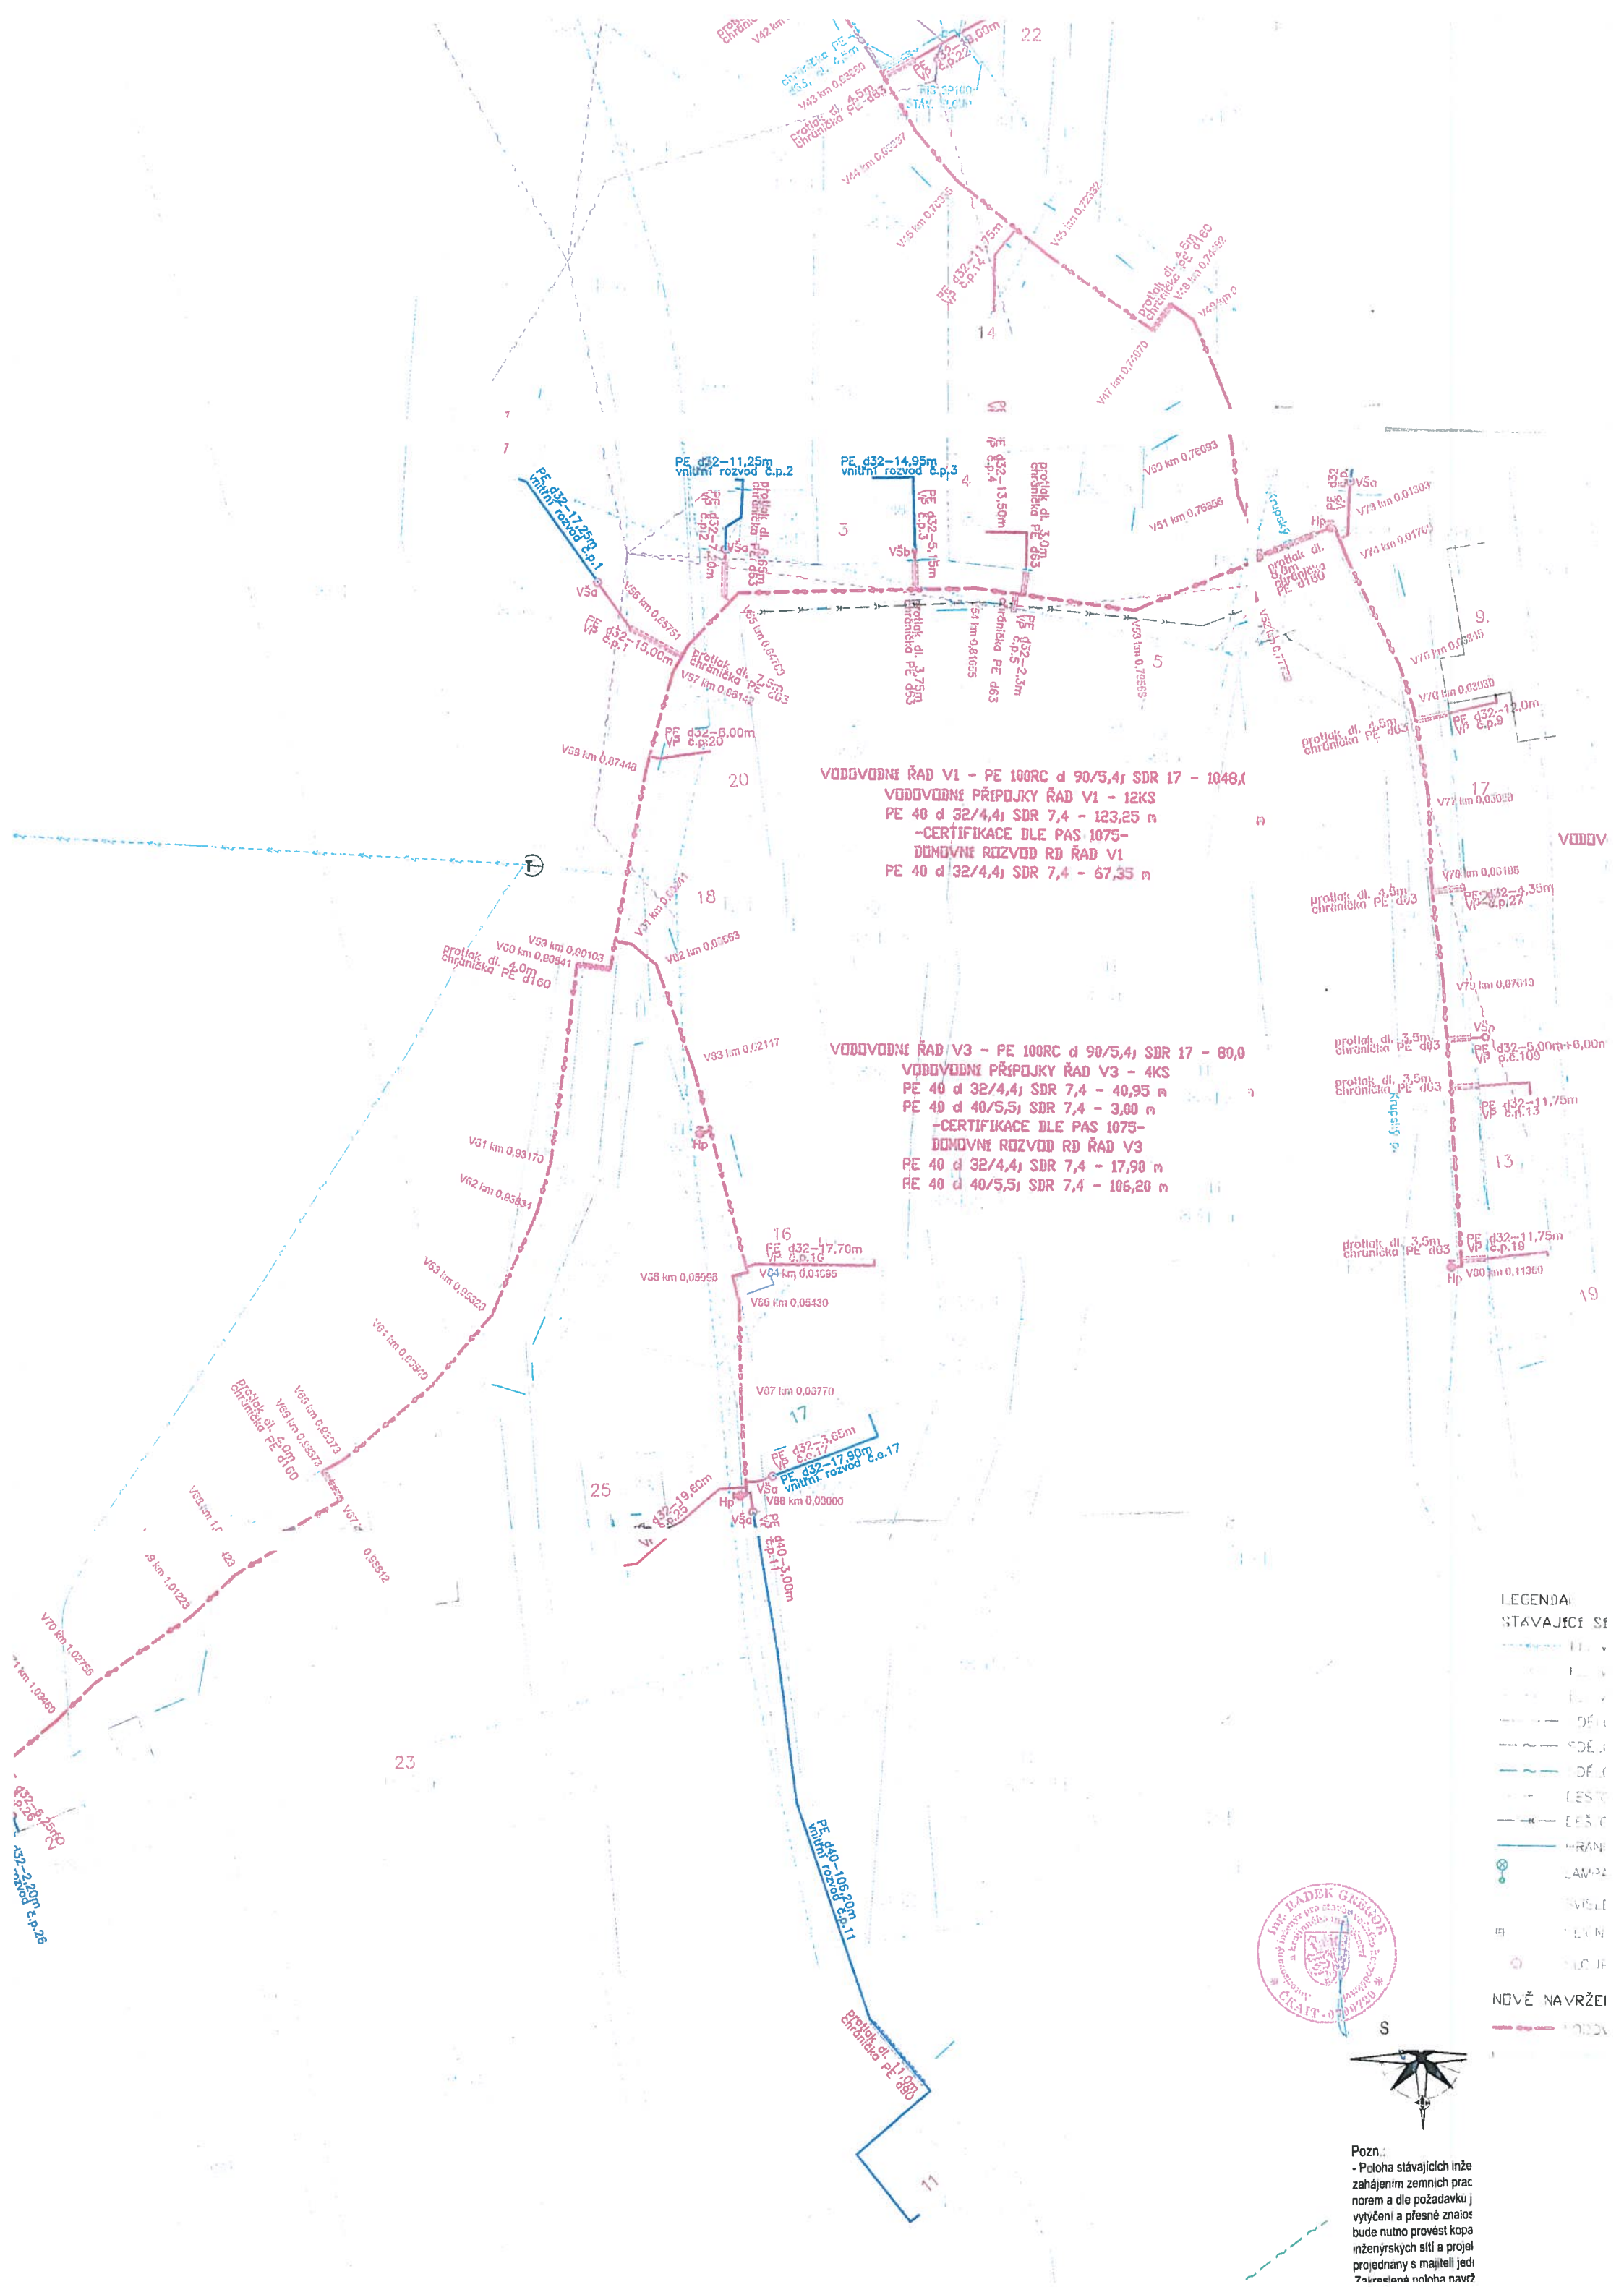
VODOVODNÍ ŘAD V1 - PE 100RC d 90/5,4; SDR 17 - 1048,(
VODOVODNÍ PŘÍPOJKY ŘAD V1 - 12KS
PE 40 d 32/4,4; SDR 7,4 - 123,25 m
-CERTIFIKACE DLE PAS 1075-
DOMOVNÍ ROZVOD RD ŘAD V1
PE 40 d 32/4,4; SDR 7,4 - 67,35 m
VODOVODNÍ ŘAD V3 - PE 100RC d 90/5,4; SDR 17 - 80,0
VODOVODNÍ PŘÍPOJKY ŘAD V3 - 4KS
PE 40 d 32/4,4; SDR 7,4 - 40,95 m
PE 40 d 40/5,5; SDR 7,4 - 3,00 m
-CERTIFIKACE DLE PAS 1075-
DOMOVNÍ ROZVOD RD ŘAD V3
PE 40 d 32/4,4; SDR 7,4 - 17,90 m
PE 40 d 40/5,5; SDR 7,4 - 106,20 m
LEGENDA
STÁVAJÍCÍ SÍ
NOVĚ NAVRŽEN
Pozn.:
- Poloha stávajících inže
zahájením zemních prac
norem a dle požadavku j
vytýčení a přesné znalos
bude nutno provést kopa
inženýrských sítí a projel
projednany s majiteli jed
Zakreslená poloha navrž
Ing. RADEK GREIDER
ČKAIT-0