

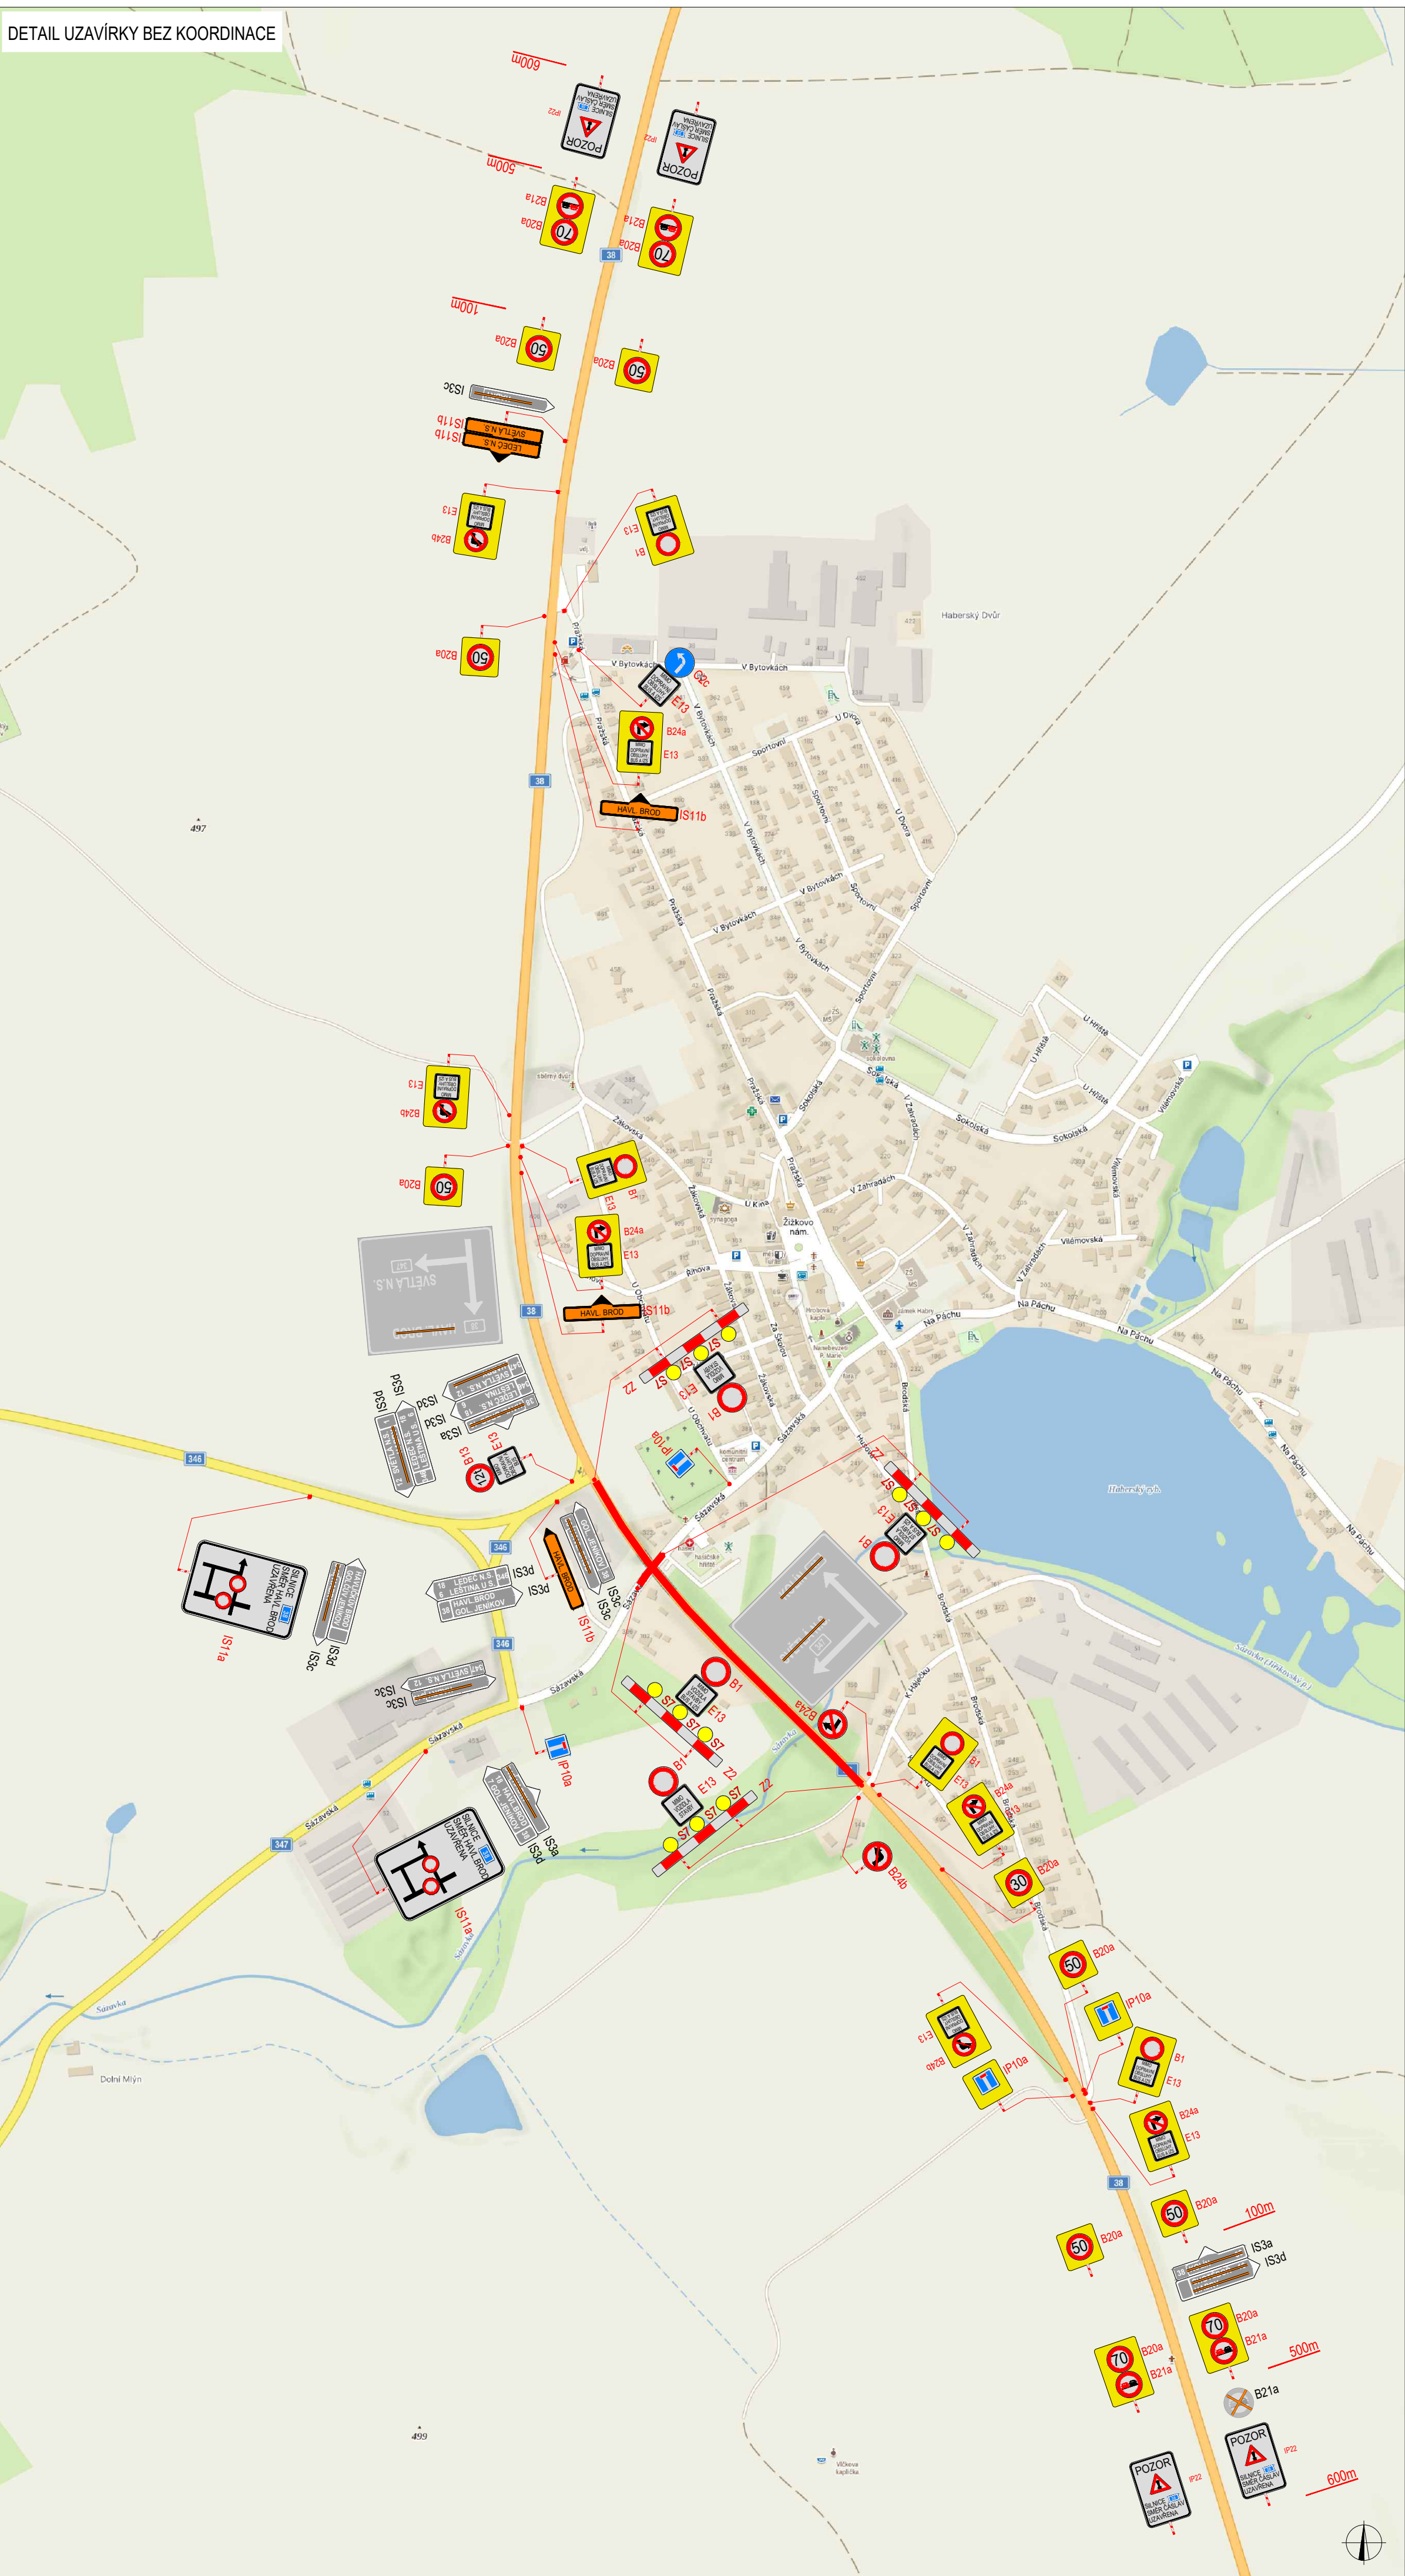


DETAIL UZAVÍRKY BEZ KOORDINACE

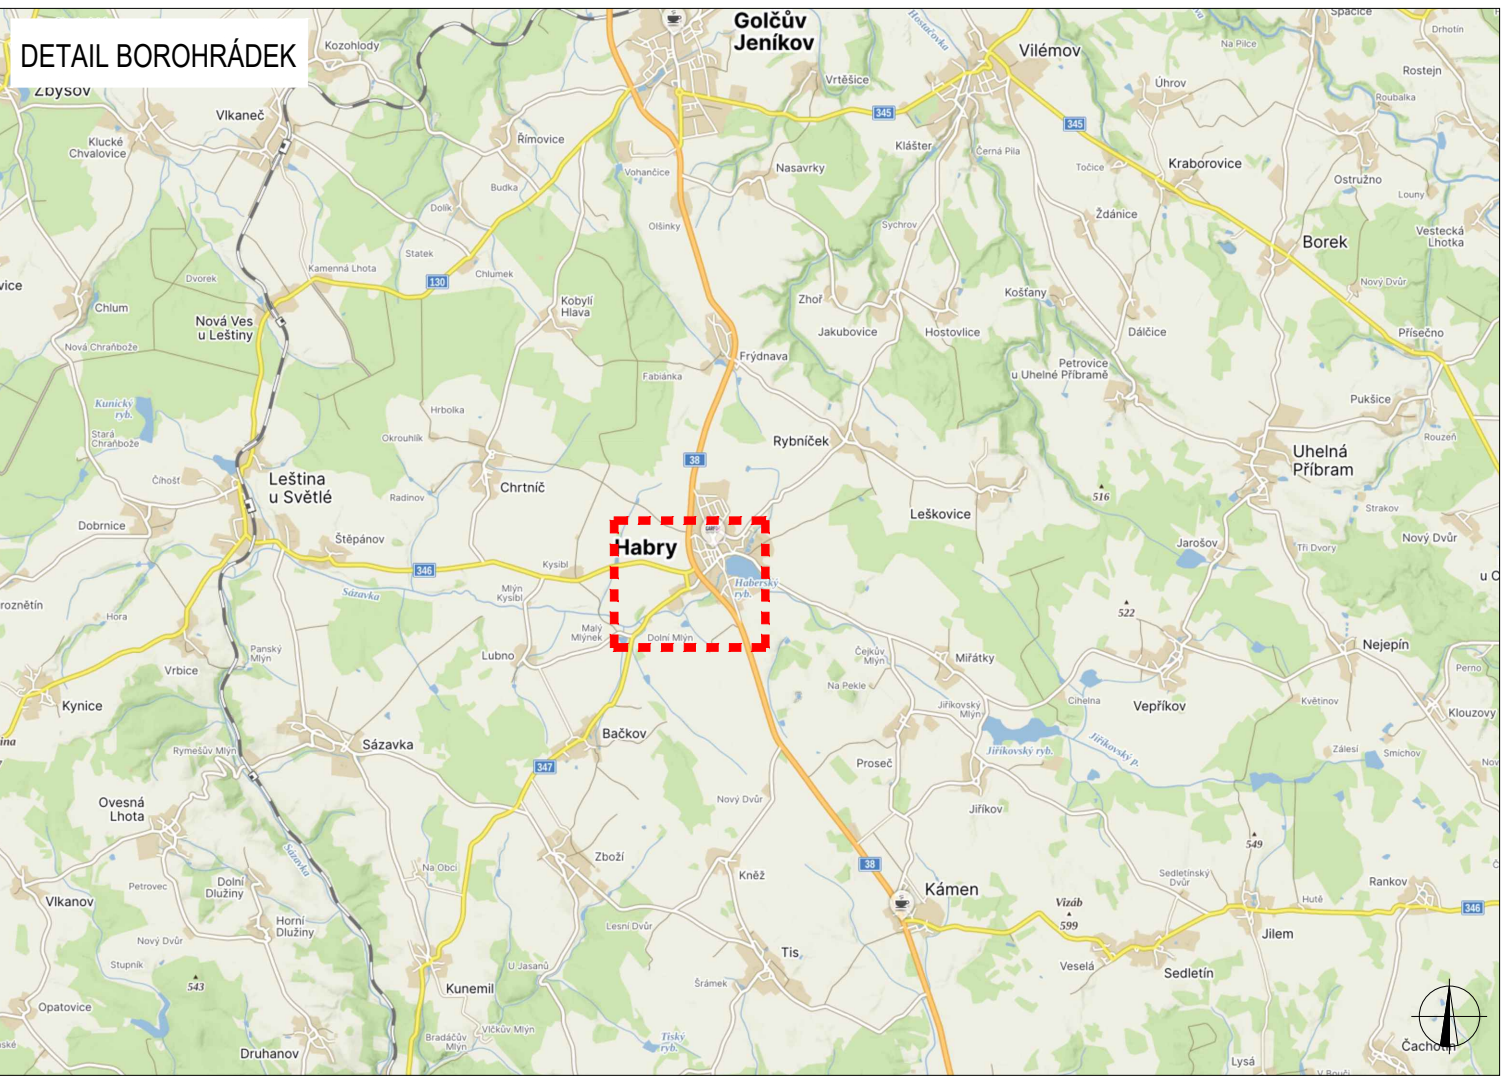

DETAIL UZAVÍRKY S KOORDINACÍ





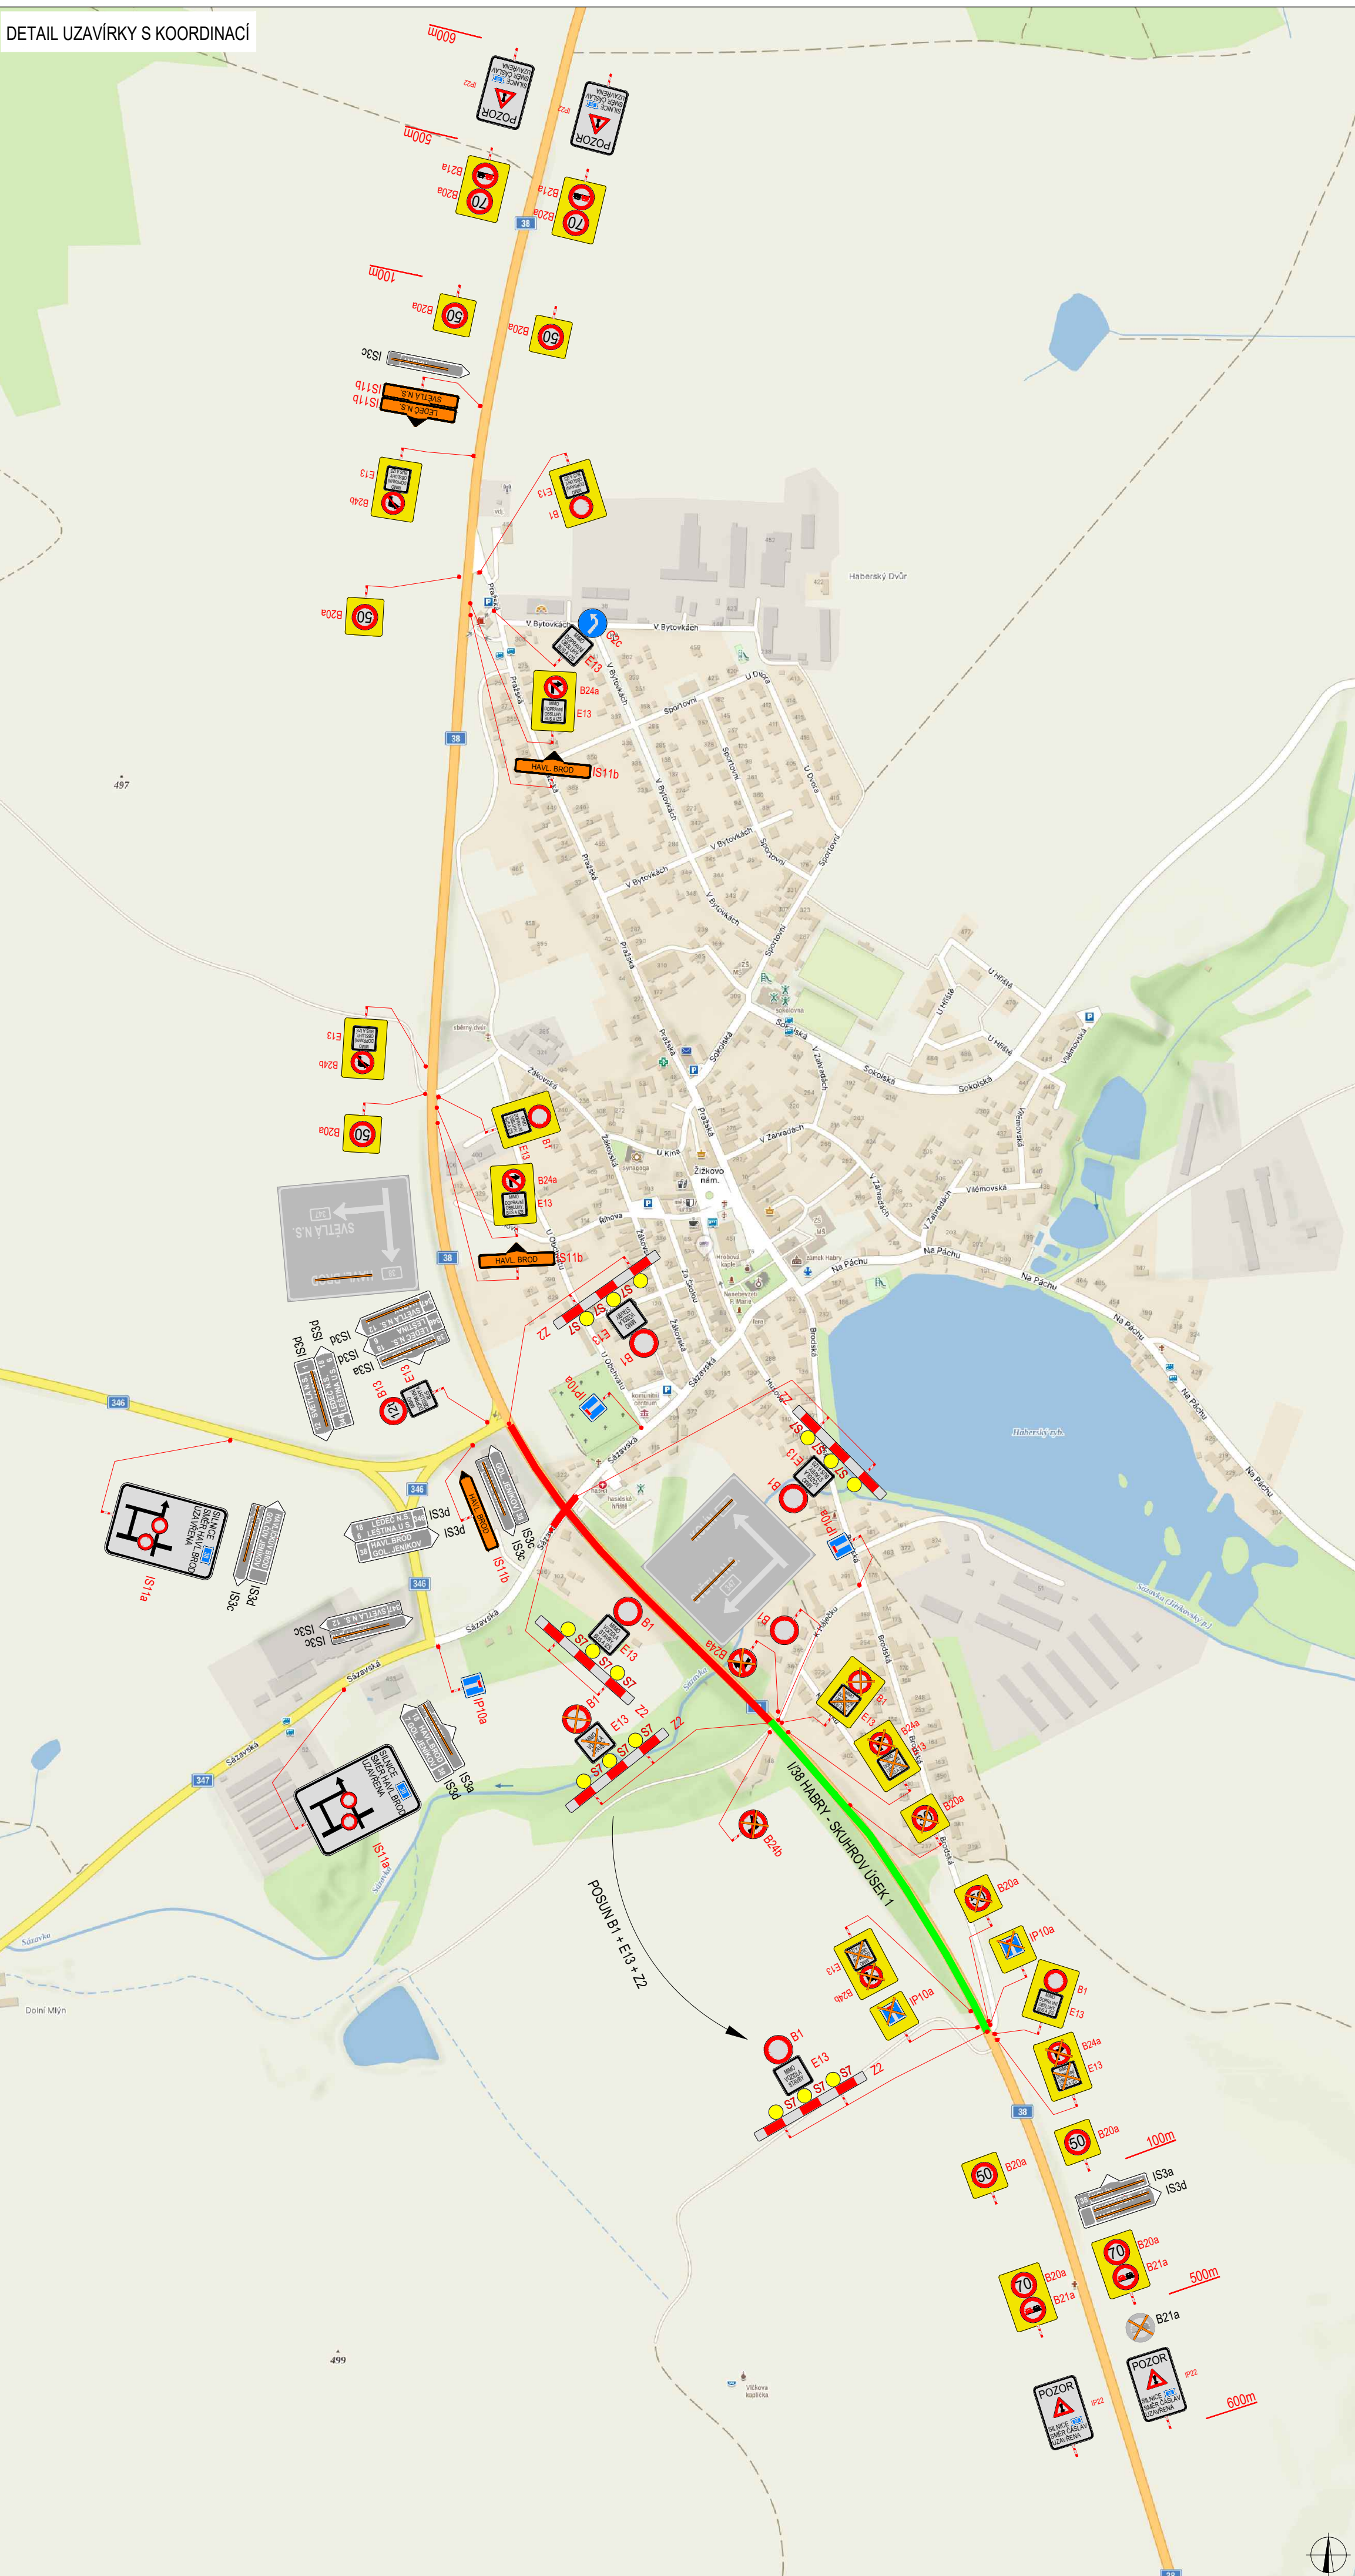


LEGENDA

- TRVALÉ SVISLÉ DOPRAVNÍ ZNAČENÍ
- DOČASNÉ ZNEPLATNĚNÉ TRVALÉ DOPRAVNÍ ZNAČENÍ
- NAVRŽENÉ PŘECHODNÉ DOPRAVNÍ ZNAČENÍ
- UZAVÍRKA
- UZAVÍRKA I/38 HABRY - SKUHROV
- OBJÍZDNÁ TRASA

Pozn.: Dopravní značení v rozporu s objízdnou trasou bude zneplatněno.






ZODPOVĚDNÝ PROJEKTANT:	Richard Peška		
VYPRACOVAL:	Tomáš Kalivoda		
KONTROLOVAL:	Lukáš Beránek		
NÁZEV STAVBY:	I/38 Habry, most ev.č. 38-056 okres Havlíčkův Brod, kraj Vysočina, Česko	DATUM: 04/2025	VYZNAČ, s.r.o. Srážná 5113/1, 586 01 Jihlava
Situace dopravně-inženýrských opatření		FORMÁT:	
		MĚŘÍTKO: -	ČÍSLO PŘÍLOHY: 1
			SOUPRAVA:

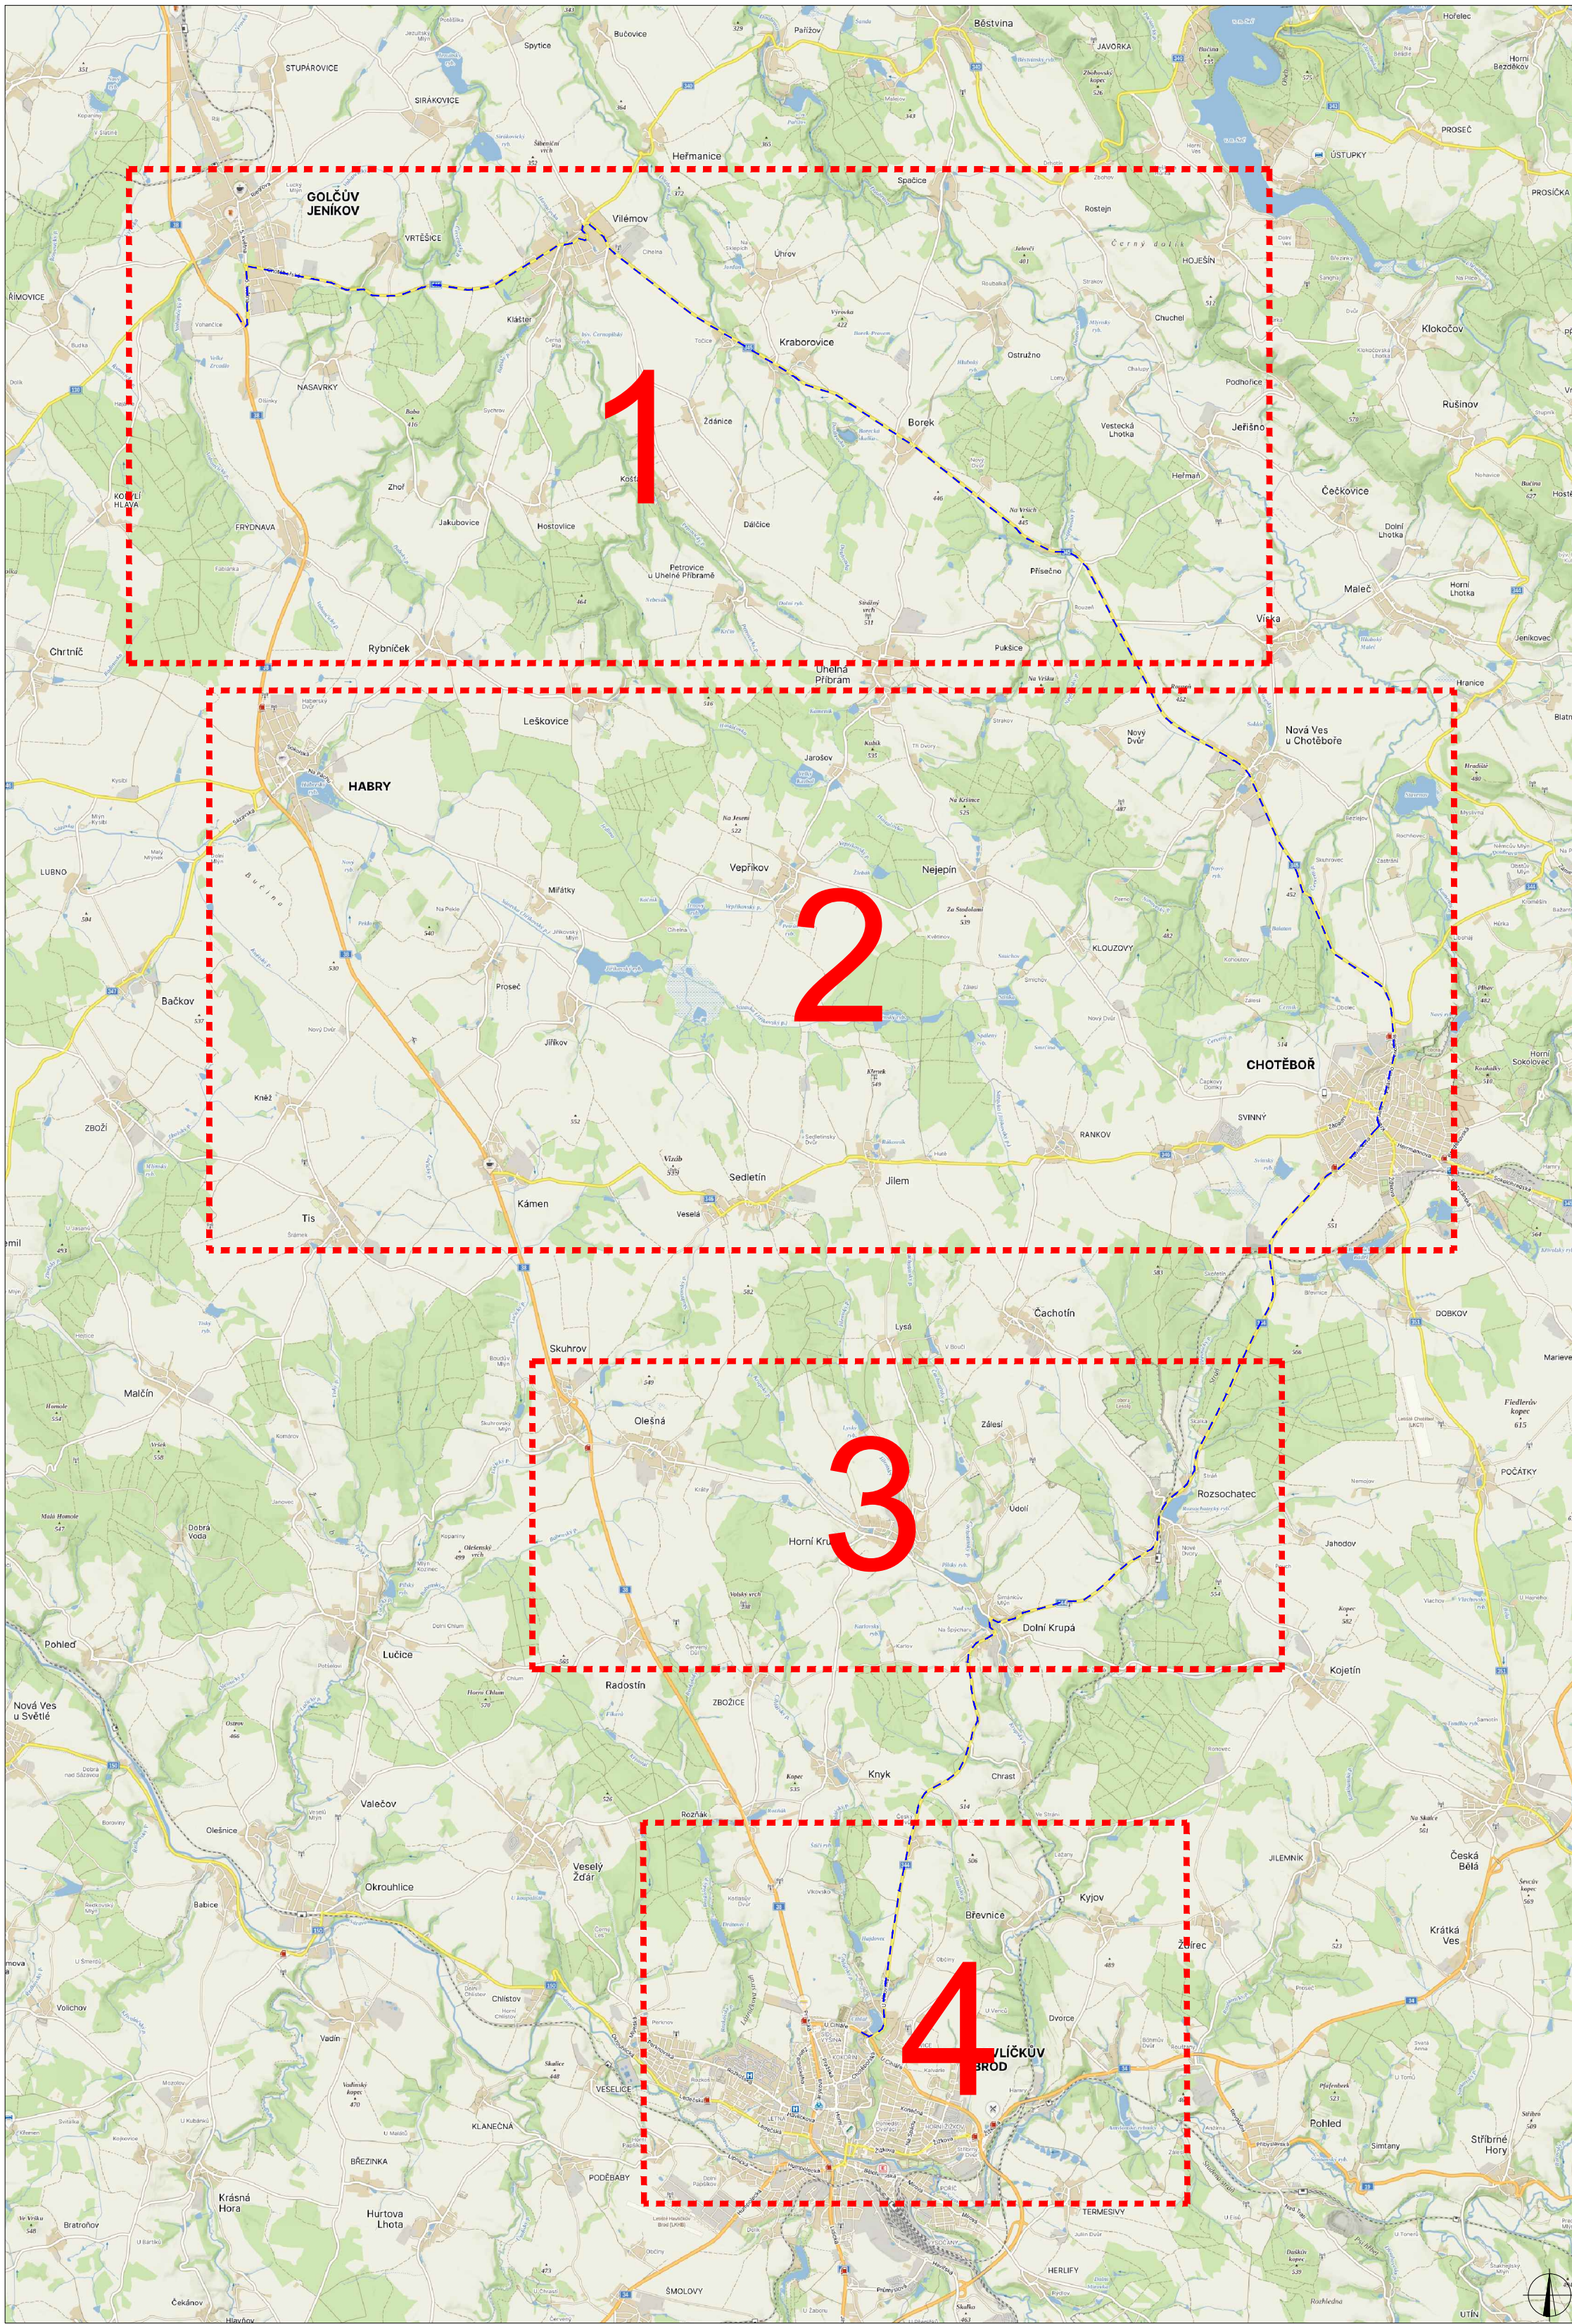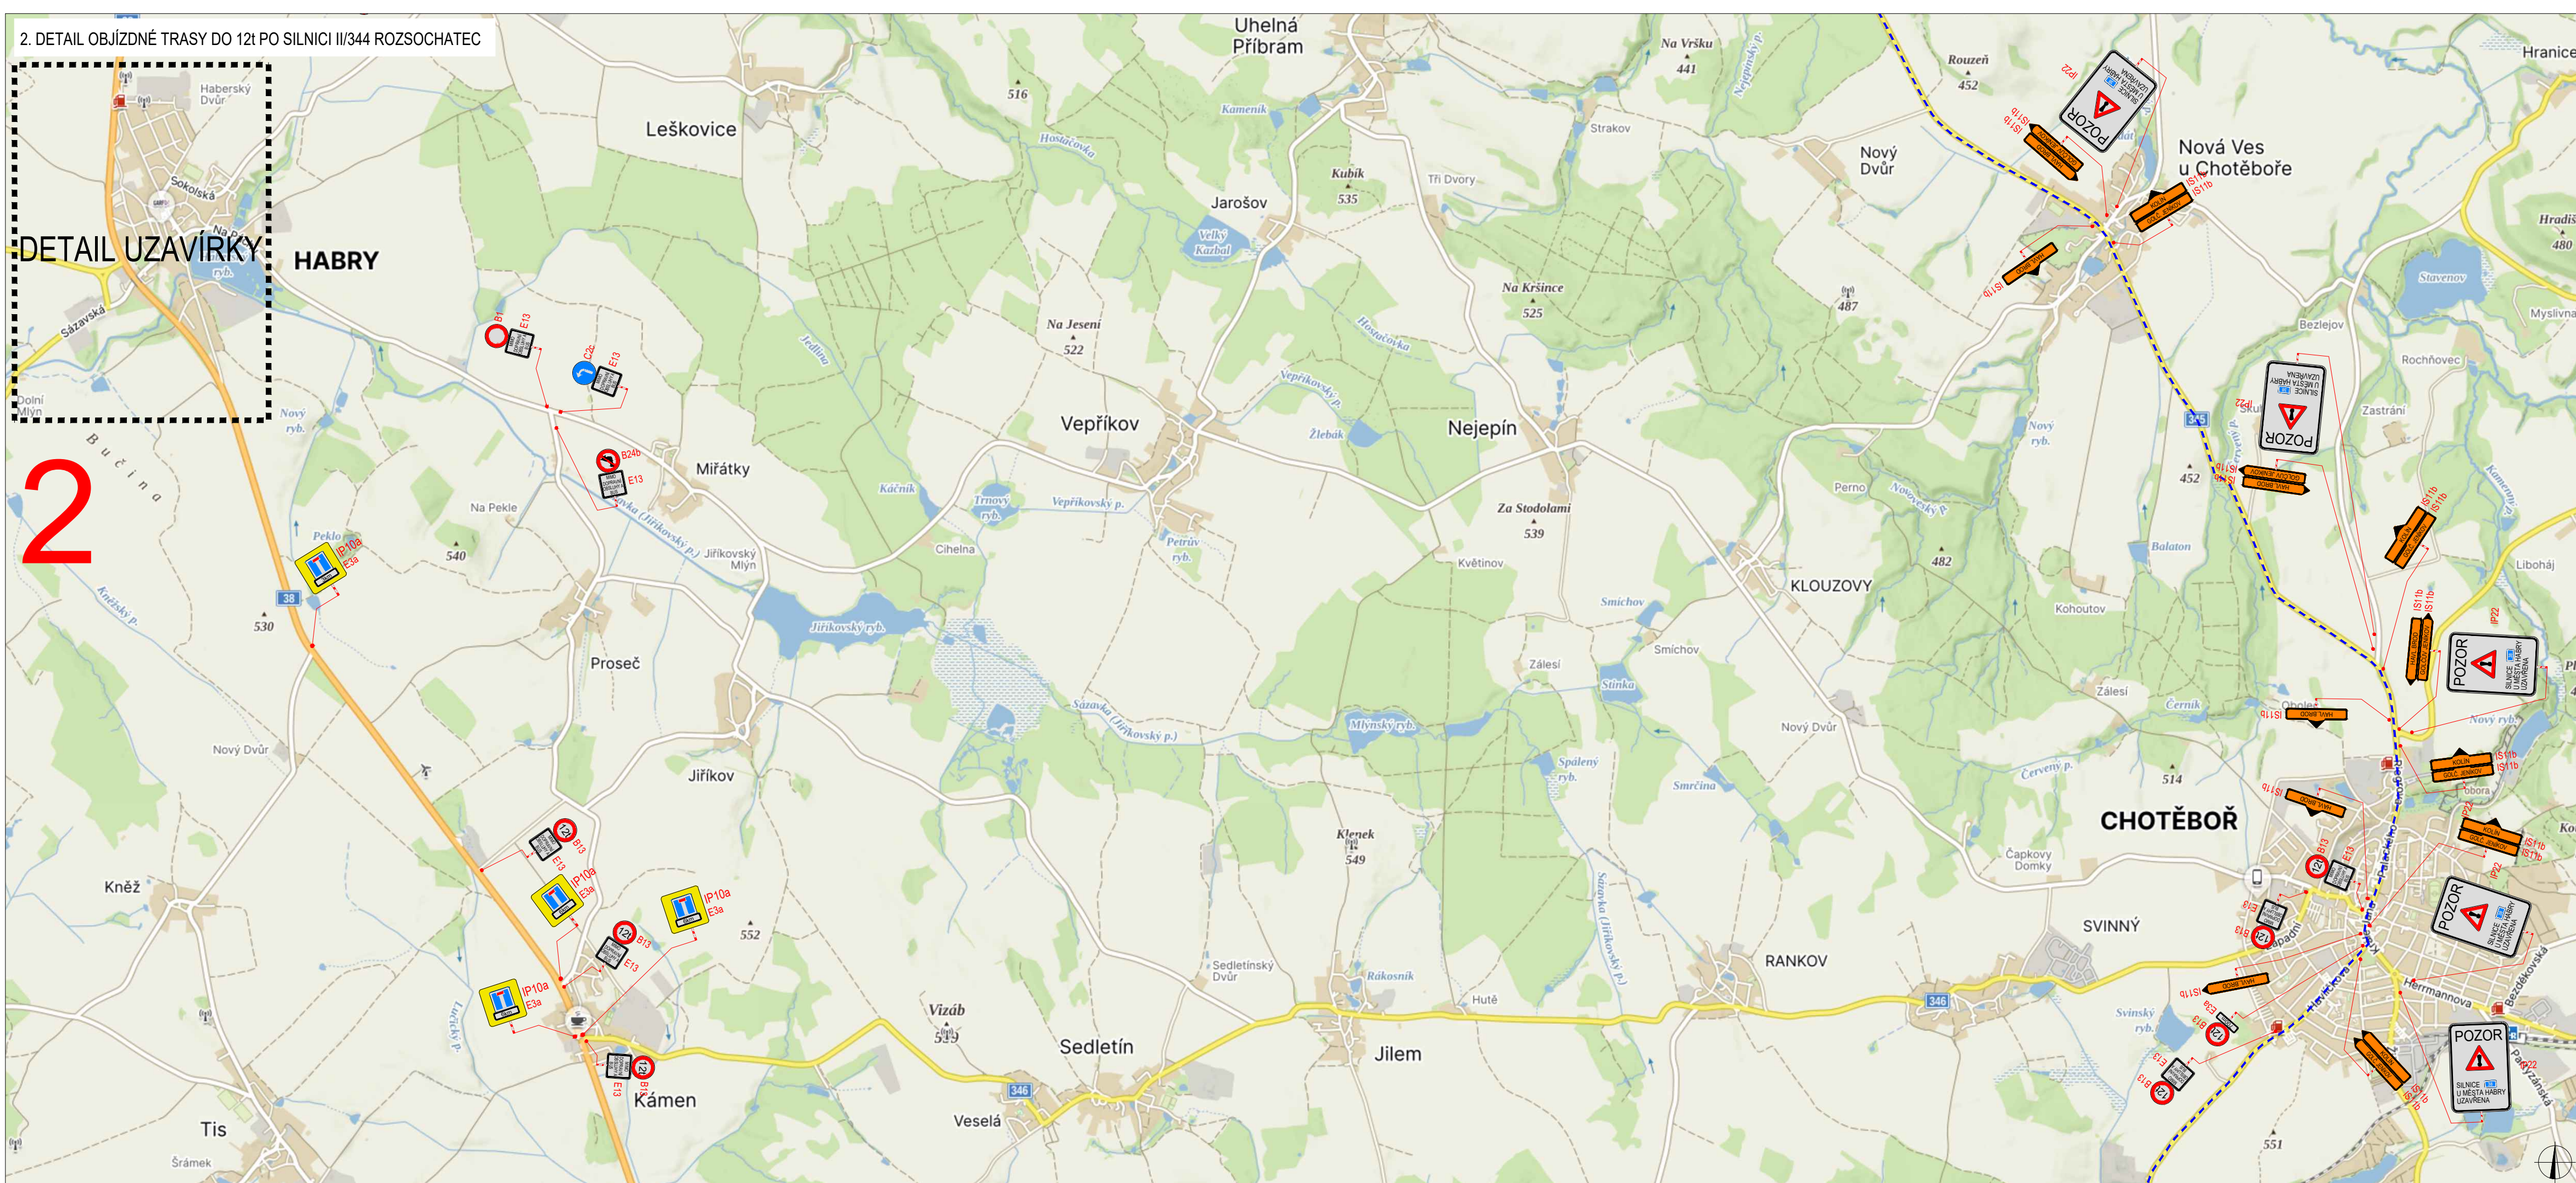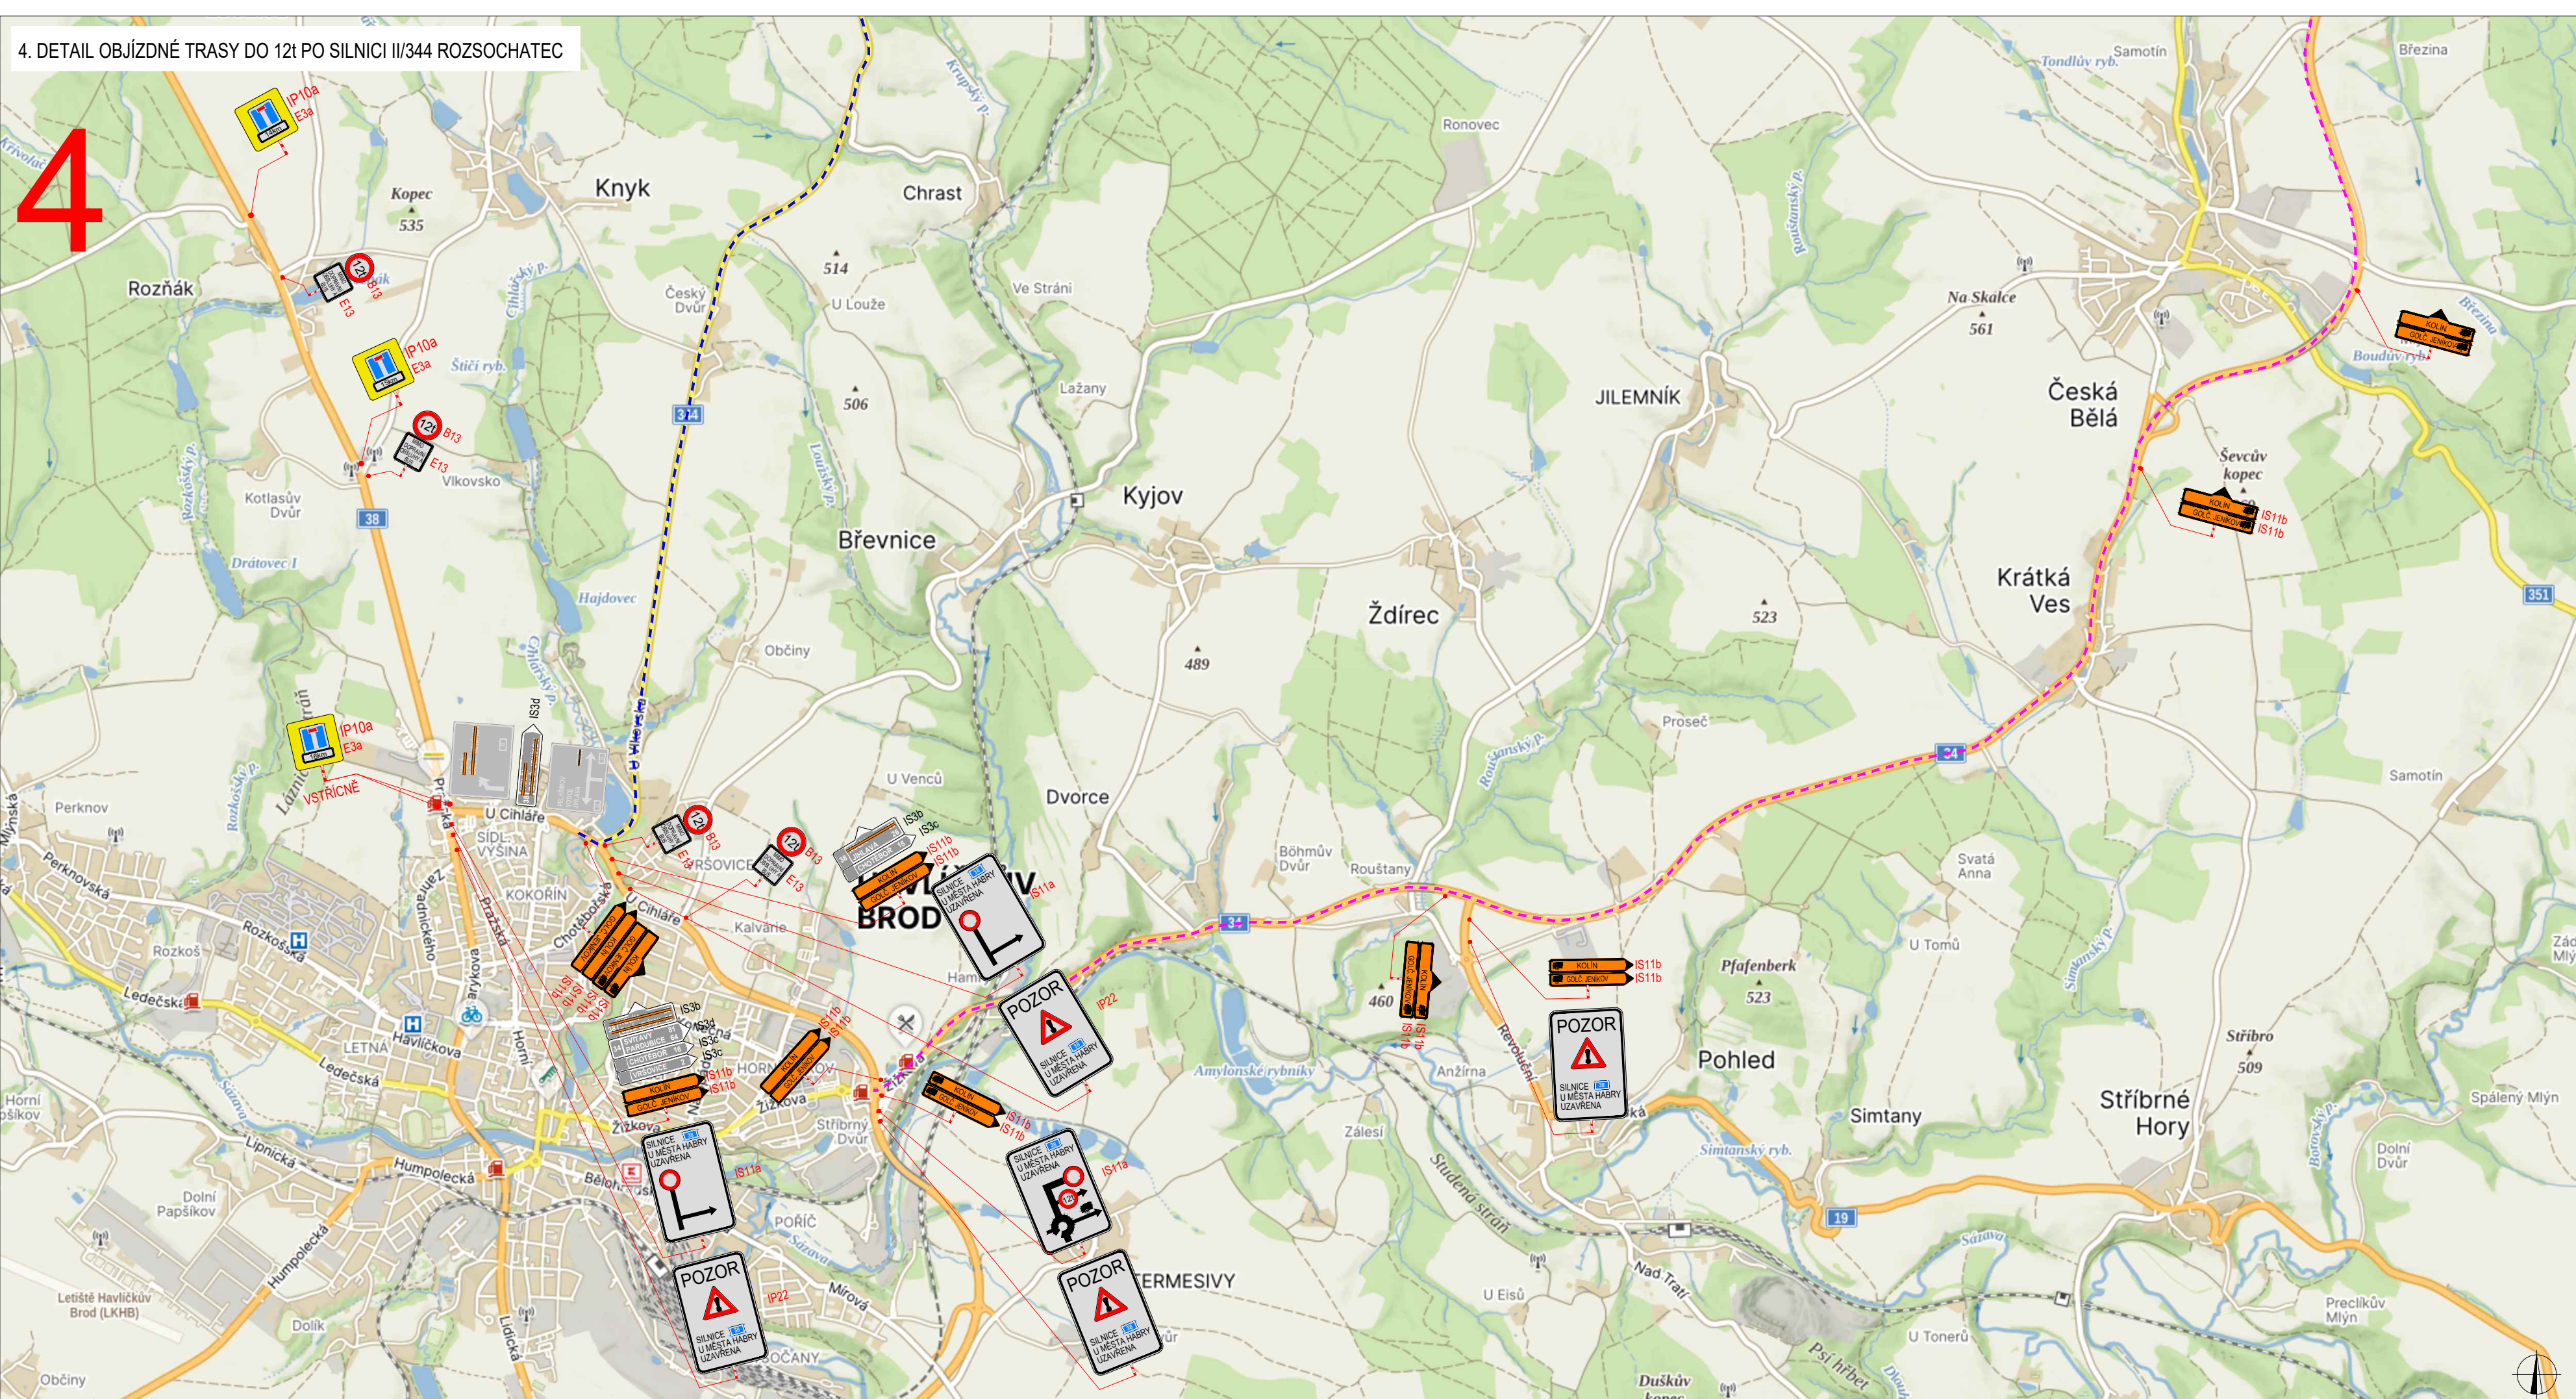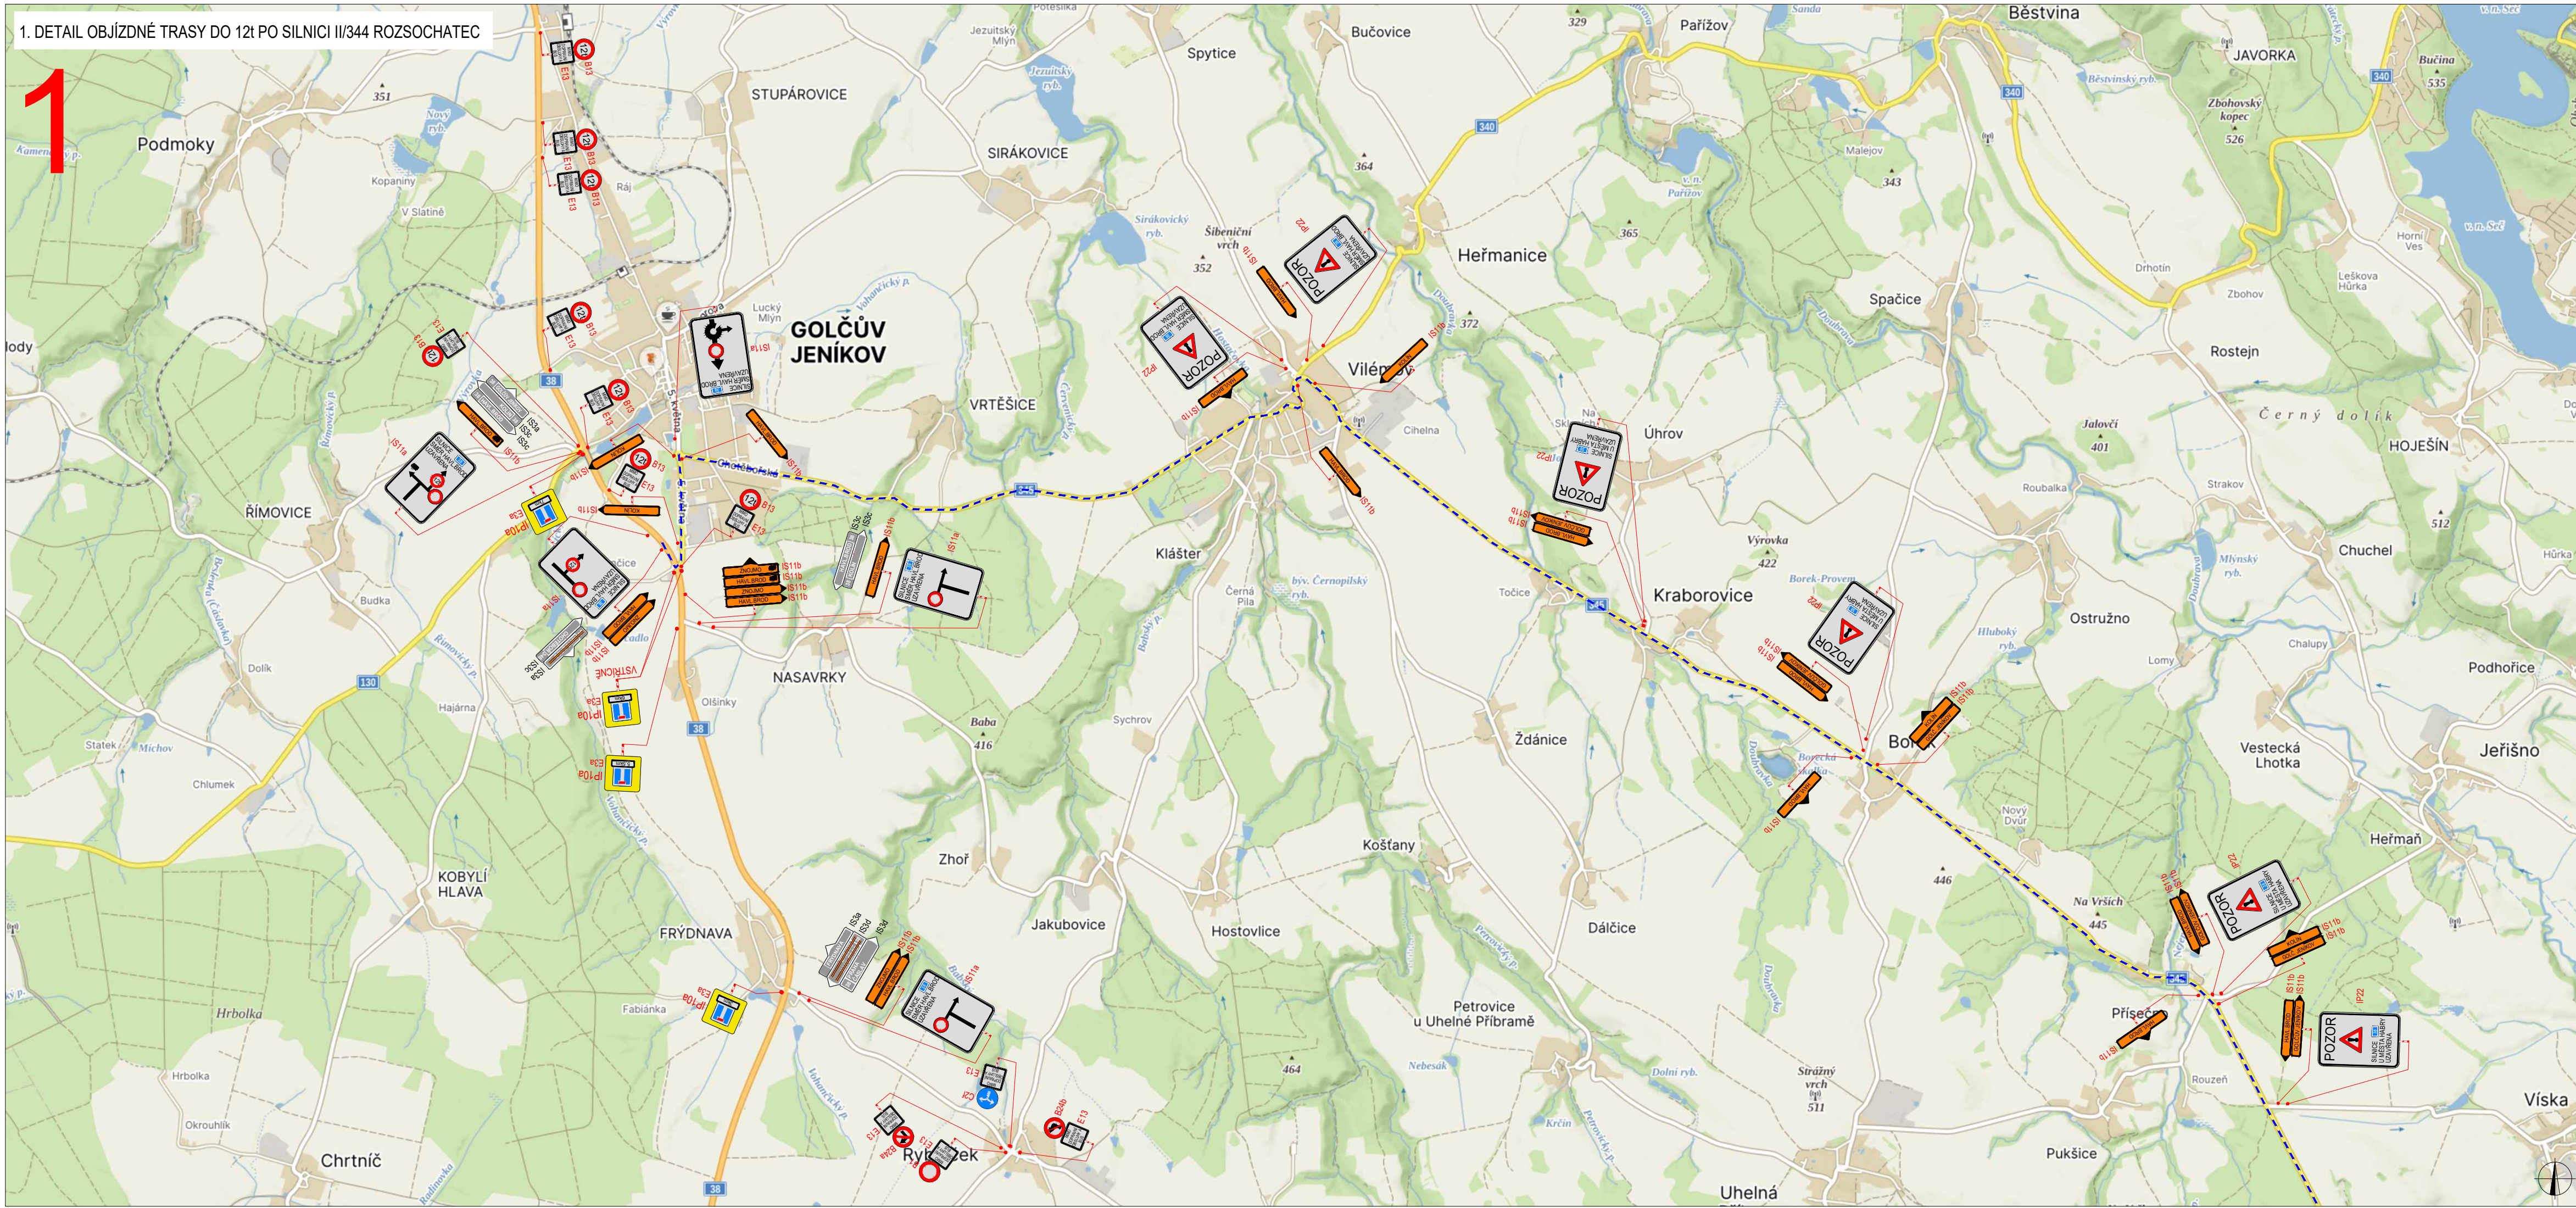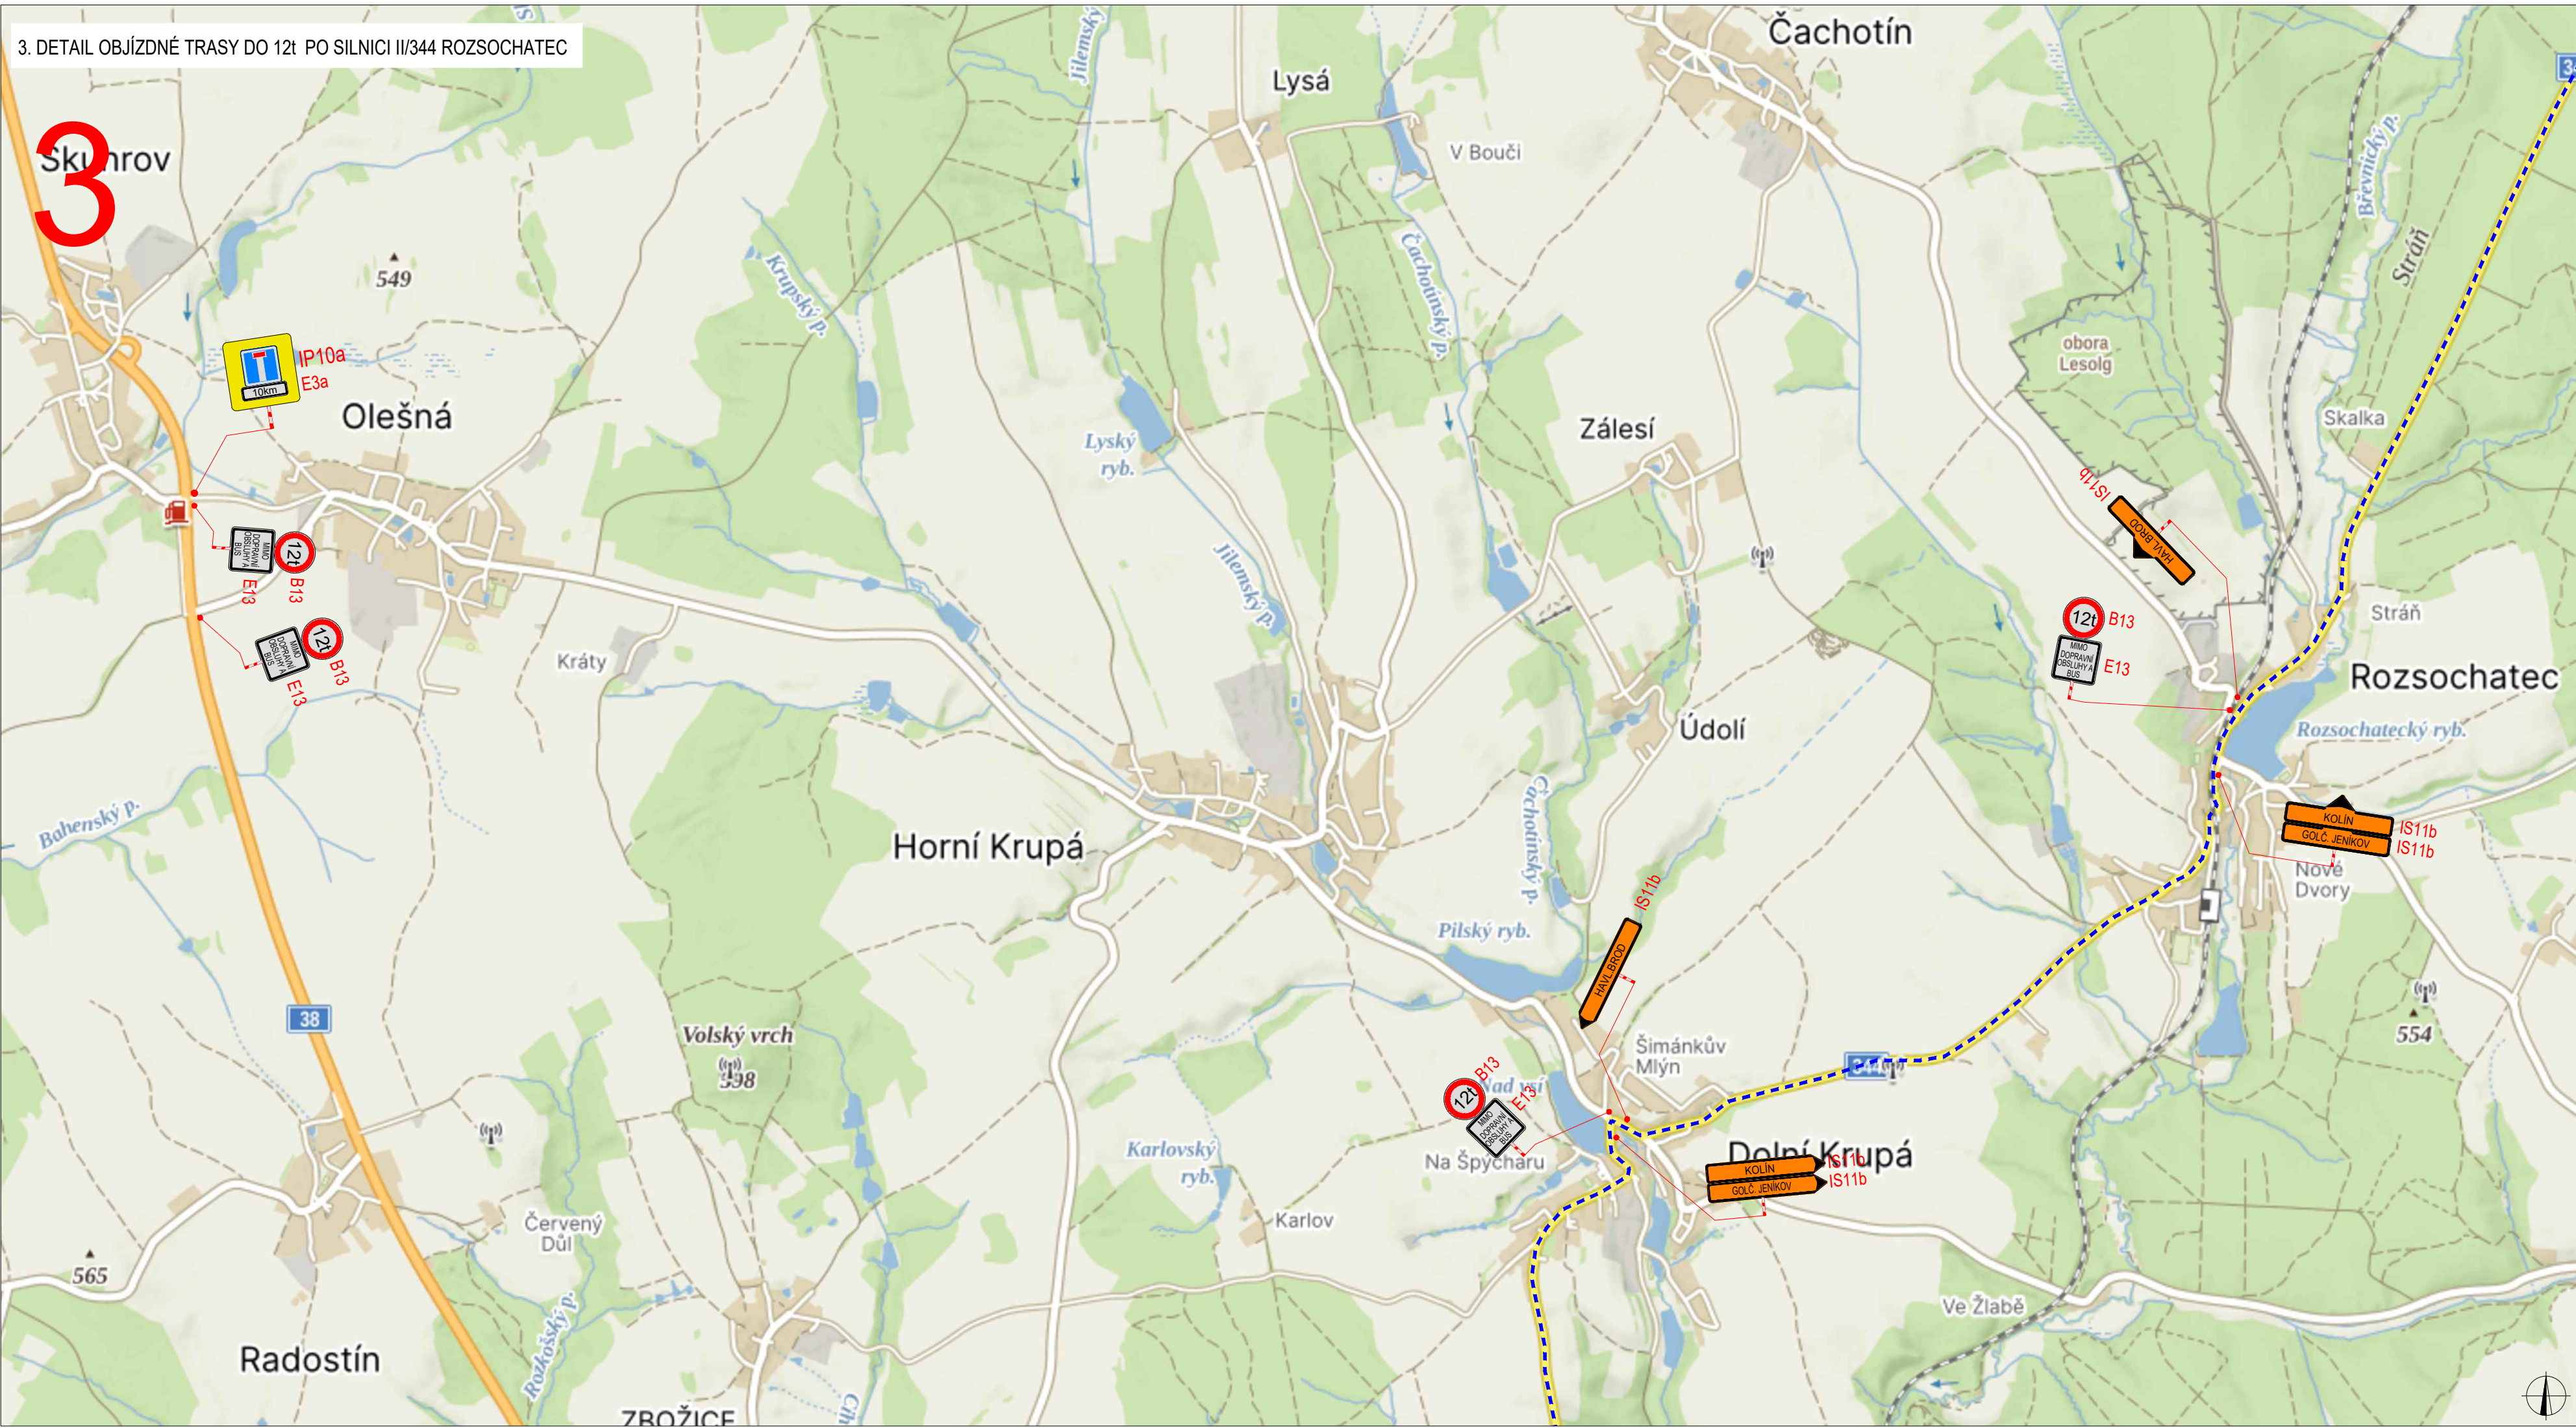

LEGENDA			
	TRVALE SVISLÉ DOPRAVNÍ ZNAČENÍ		UZAVÍRKA
	DOČASNÉ ZNEPLATNĚNÍ TRVALE DOPRAVNÍ ZNAČENÍ		UZAVÍRKA I/38 HABRY - SKUHROV
	NAVŘZENÉ PŘECHODNÉ DOPRAVNÍ ZNAČENÍ		OBJÍZDNÁ TRASA DO 121

Pozn.: Dopravní značení v rozporu s objízdnou trasou bude zneplatněno.


ZODPOVĚDNÝ PROJEKTANT:	Richard Peška		WYZNAČ
VYPRACOVAL:	Tomáš Kalivoda		
KONTROLOVAL:	Lukáš Beránek		WYZNAČ, s.r.o. Sešná 5112/1, 586 01 Jihlava
NÁZEV STAVBY:	I/38 Habry, most ev.č. 38-056 okres Havlíčkův Brod, kraj Vysočina, Česko	DATUM:	04/2025
Situace dopravně-inženýrských opatření		FORMÁT:	
		HEŘTKO:	-
		ČÍSLO PŘÍLOHY:	SOUHLASA:
		2	

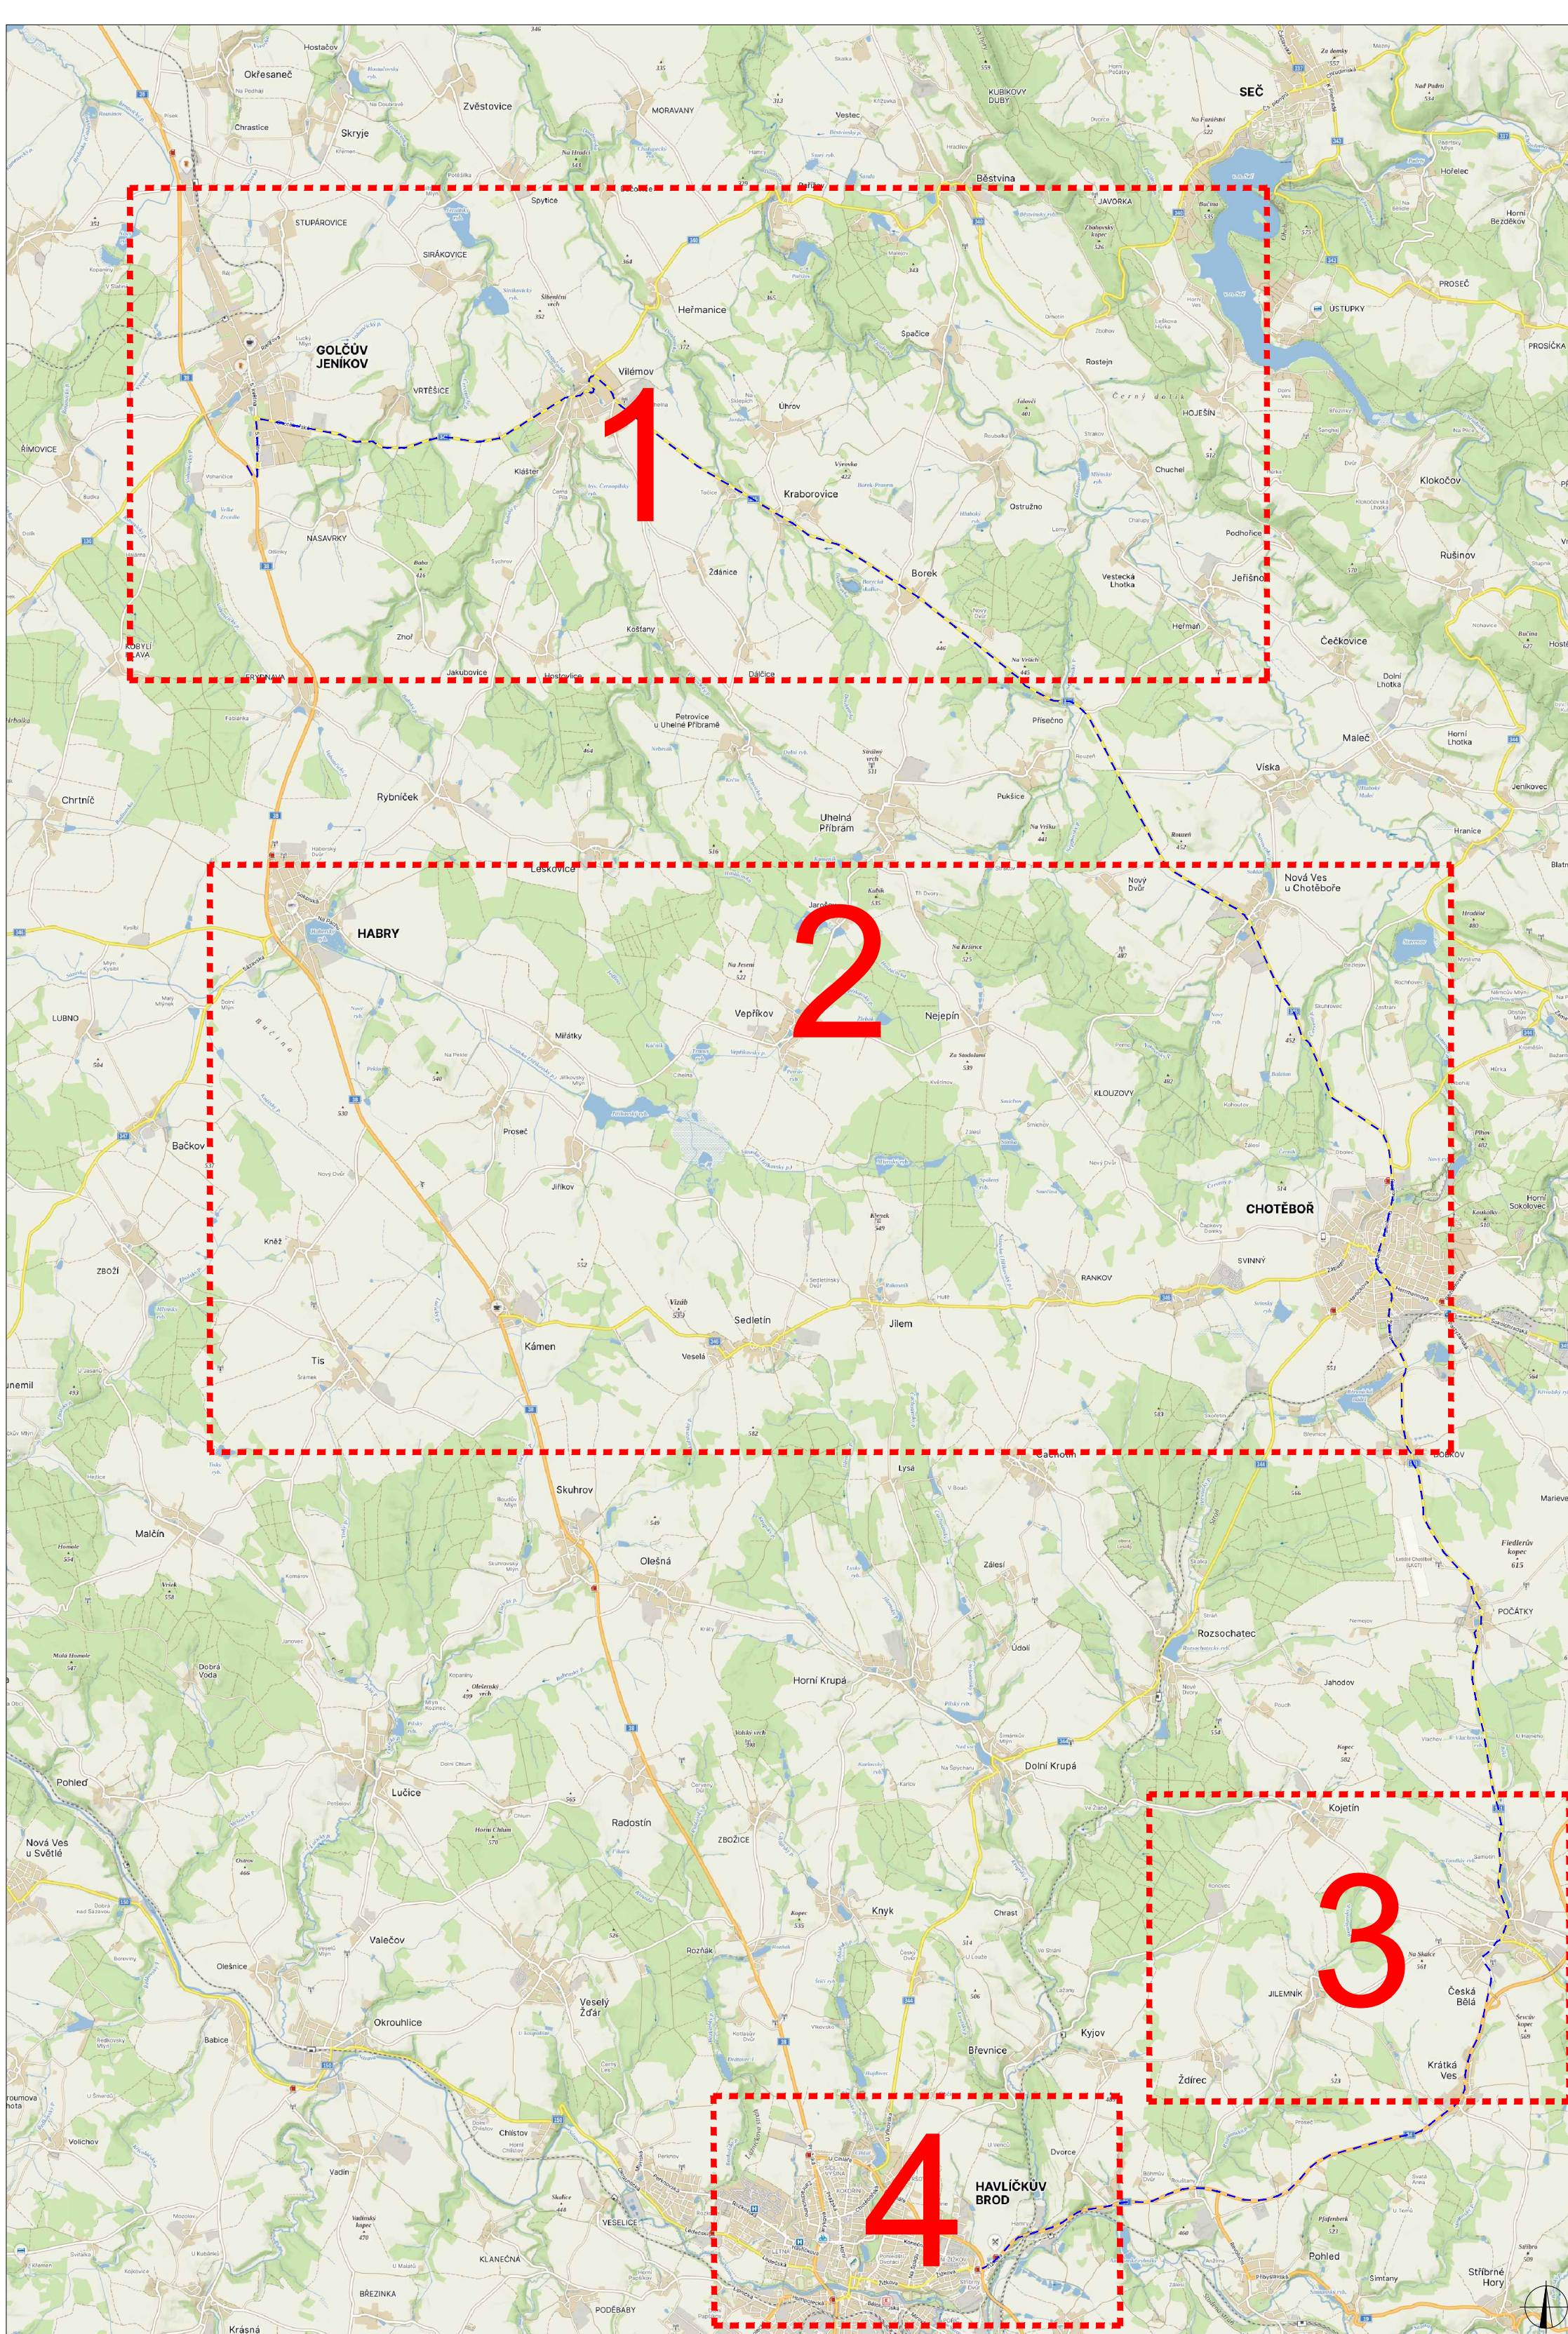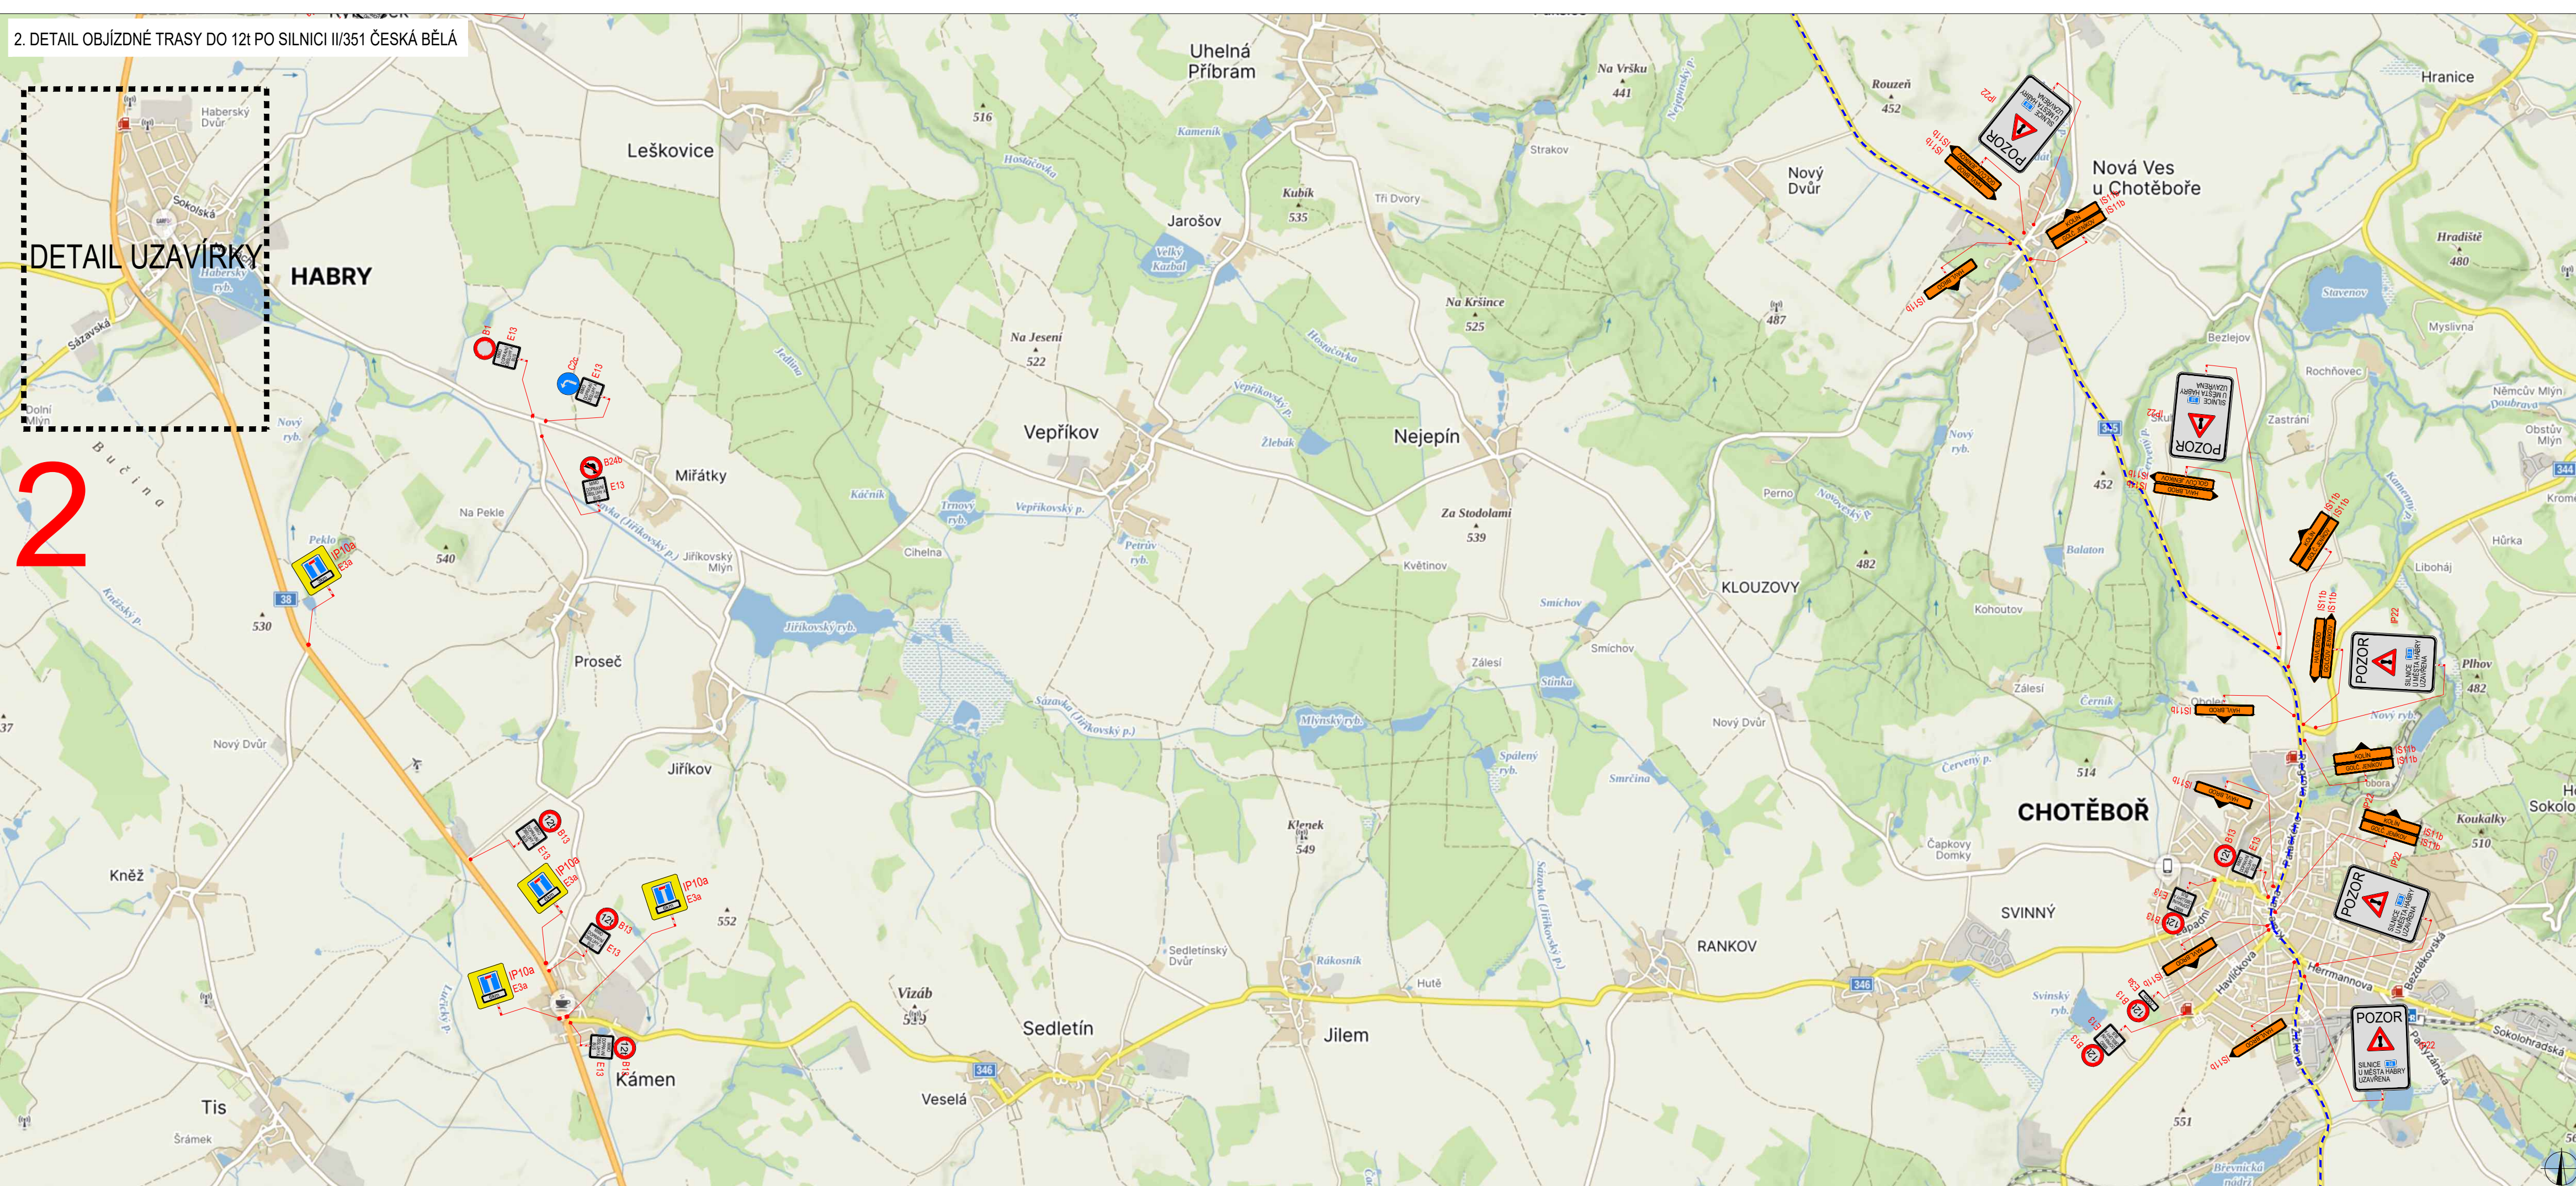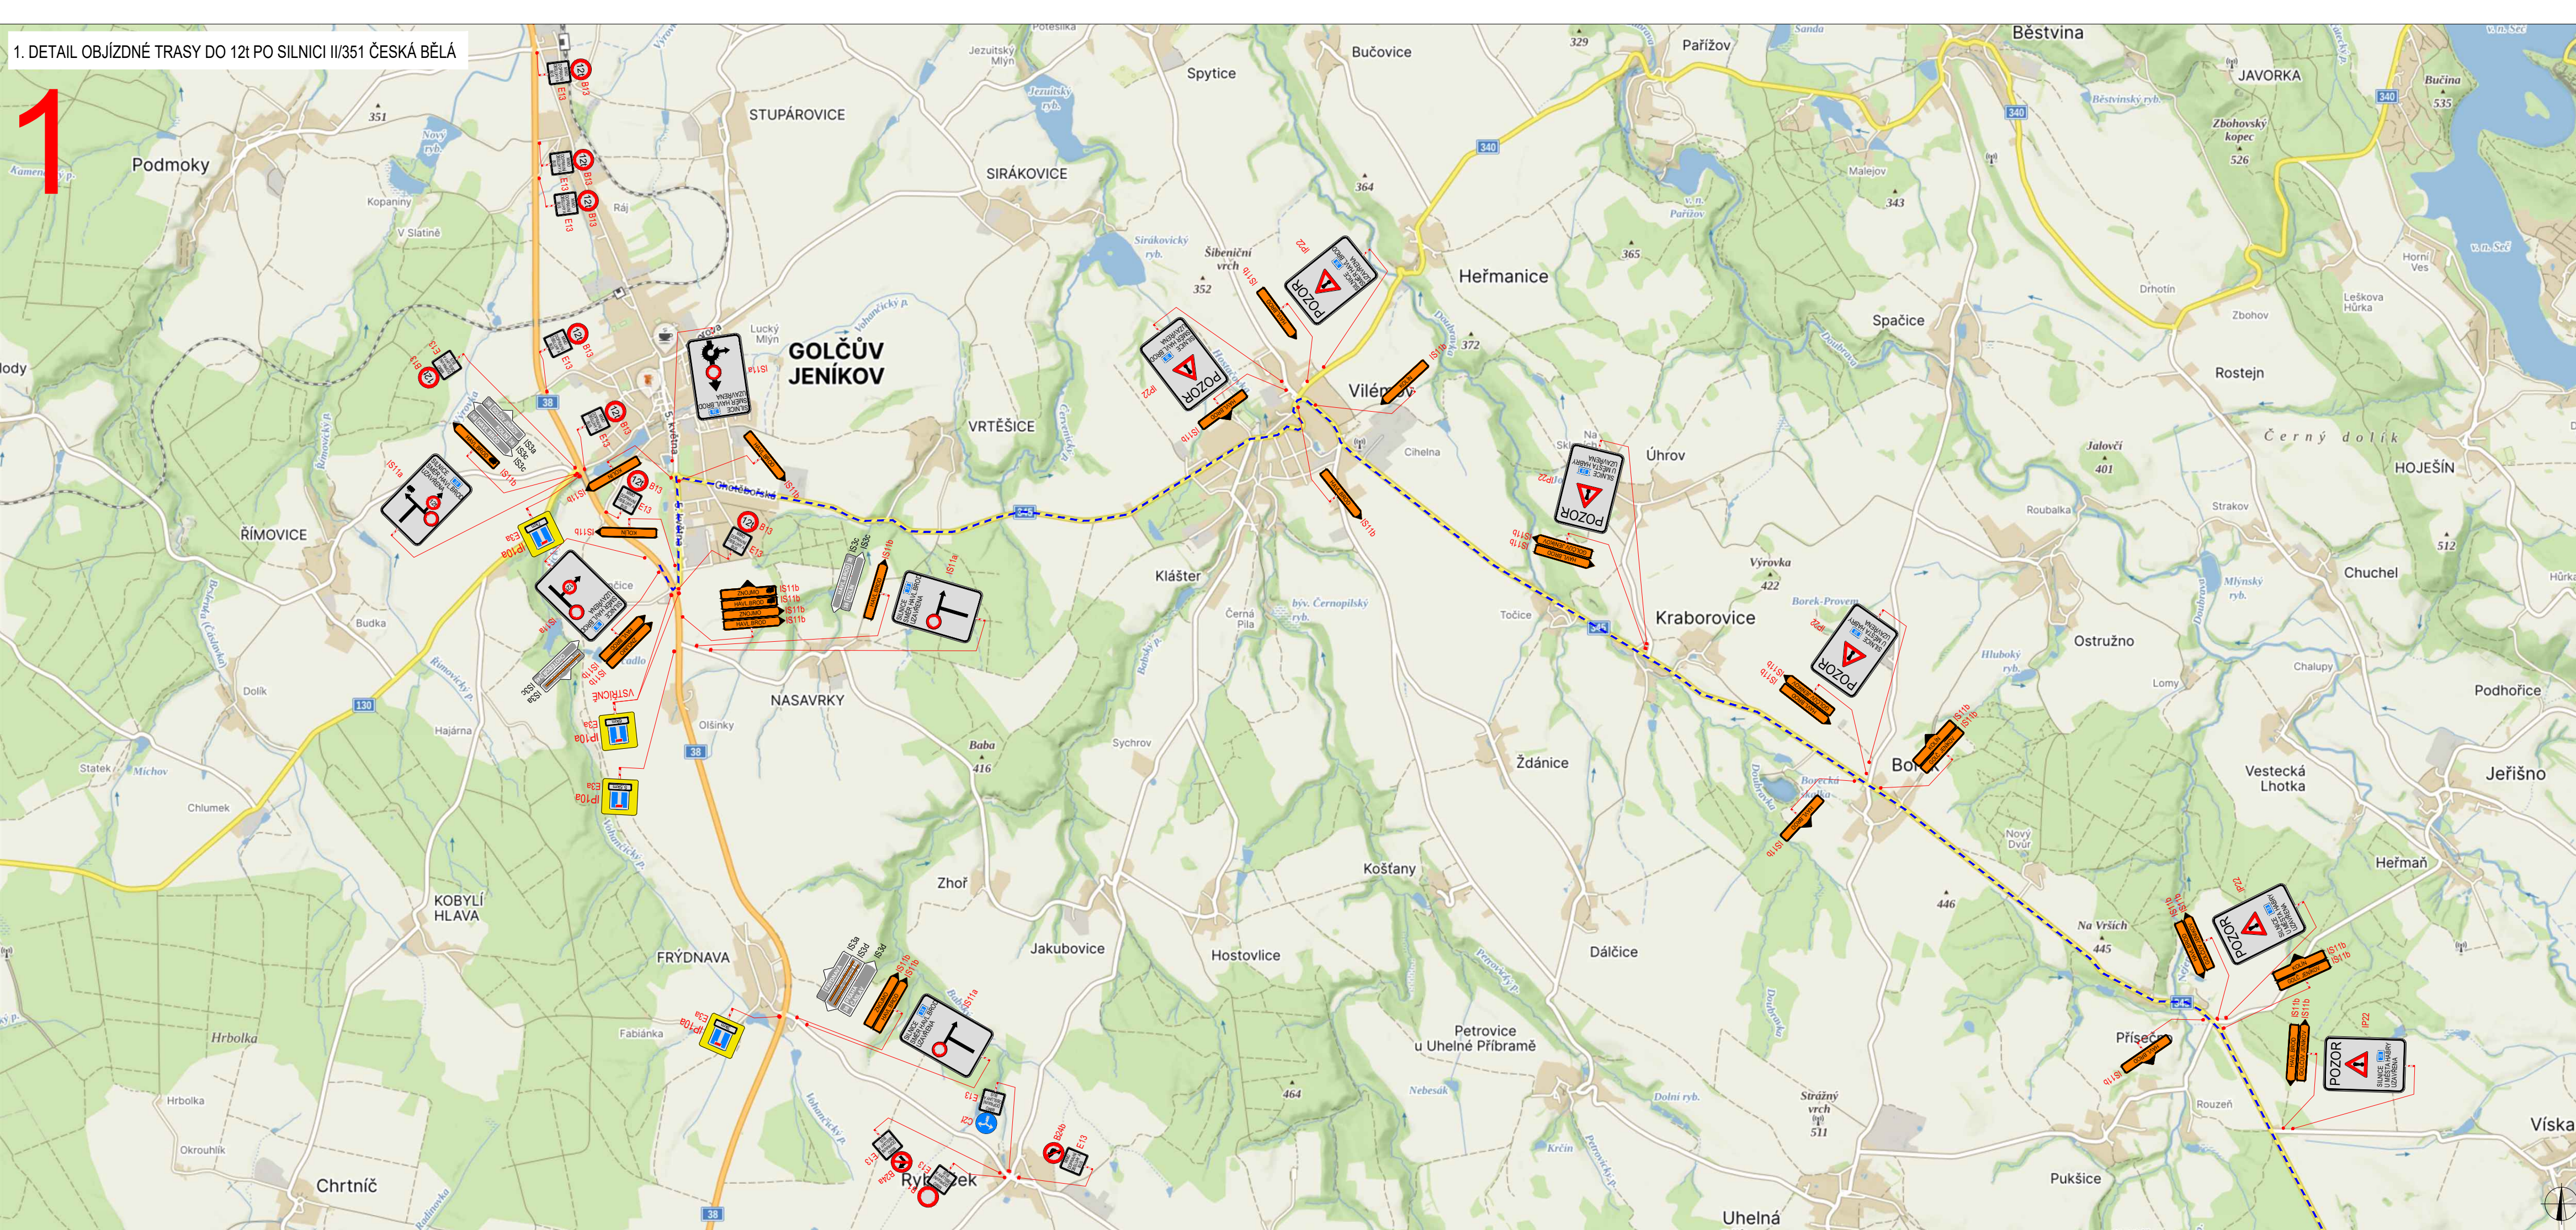
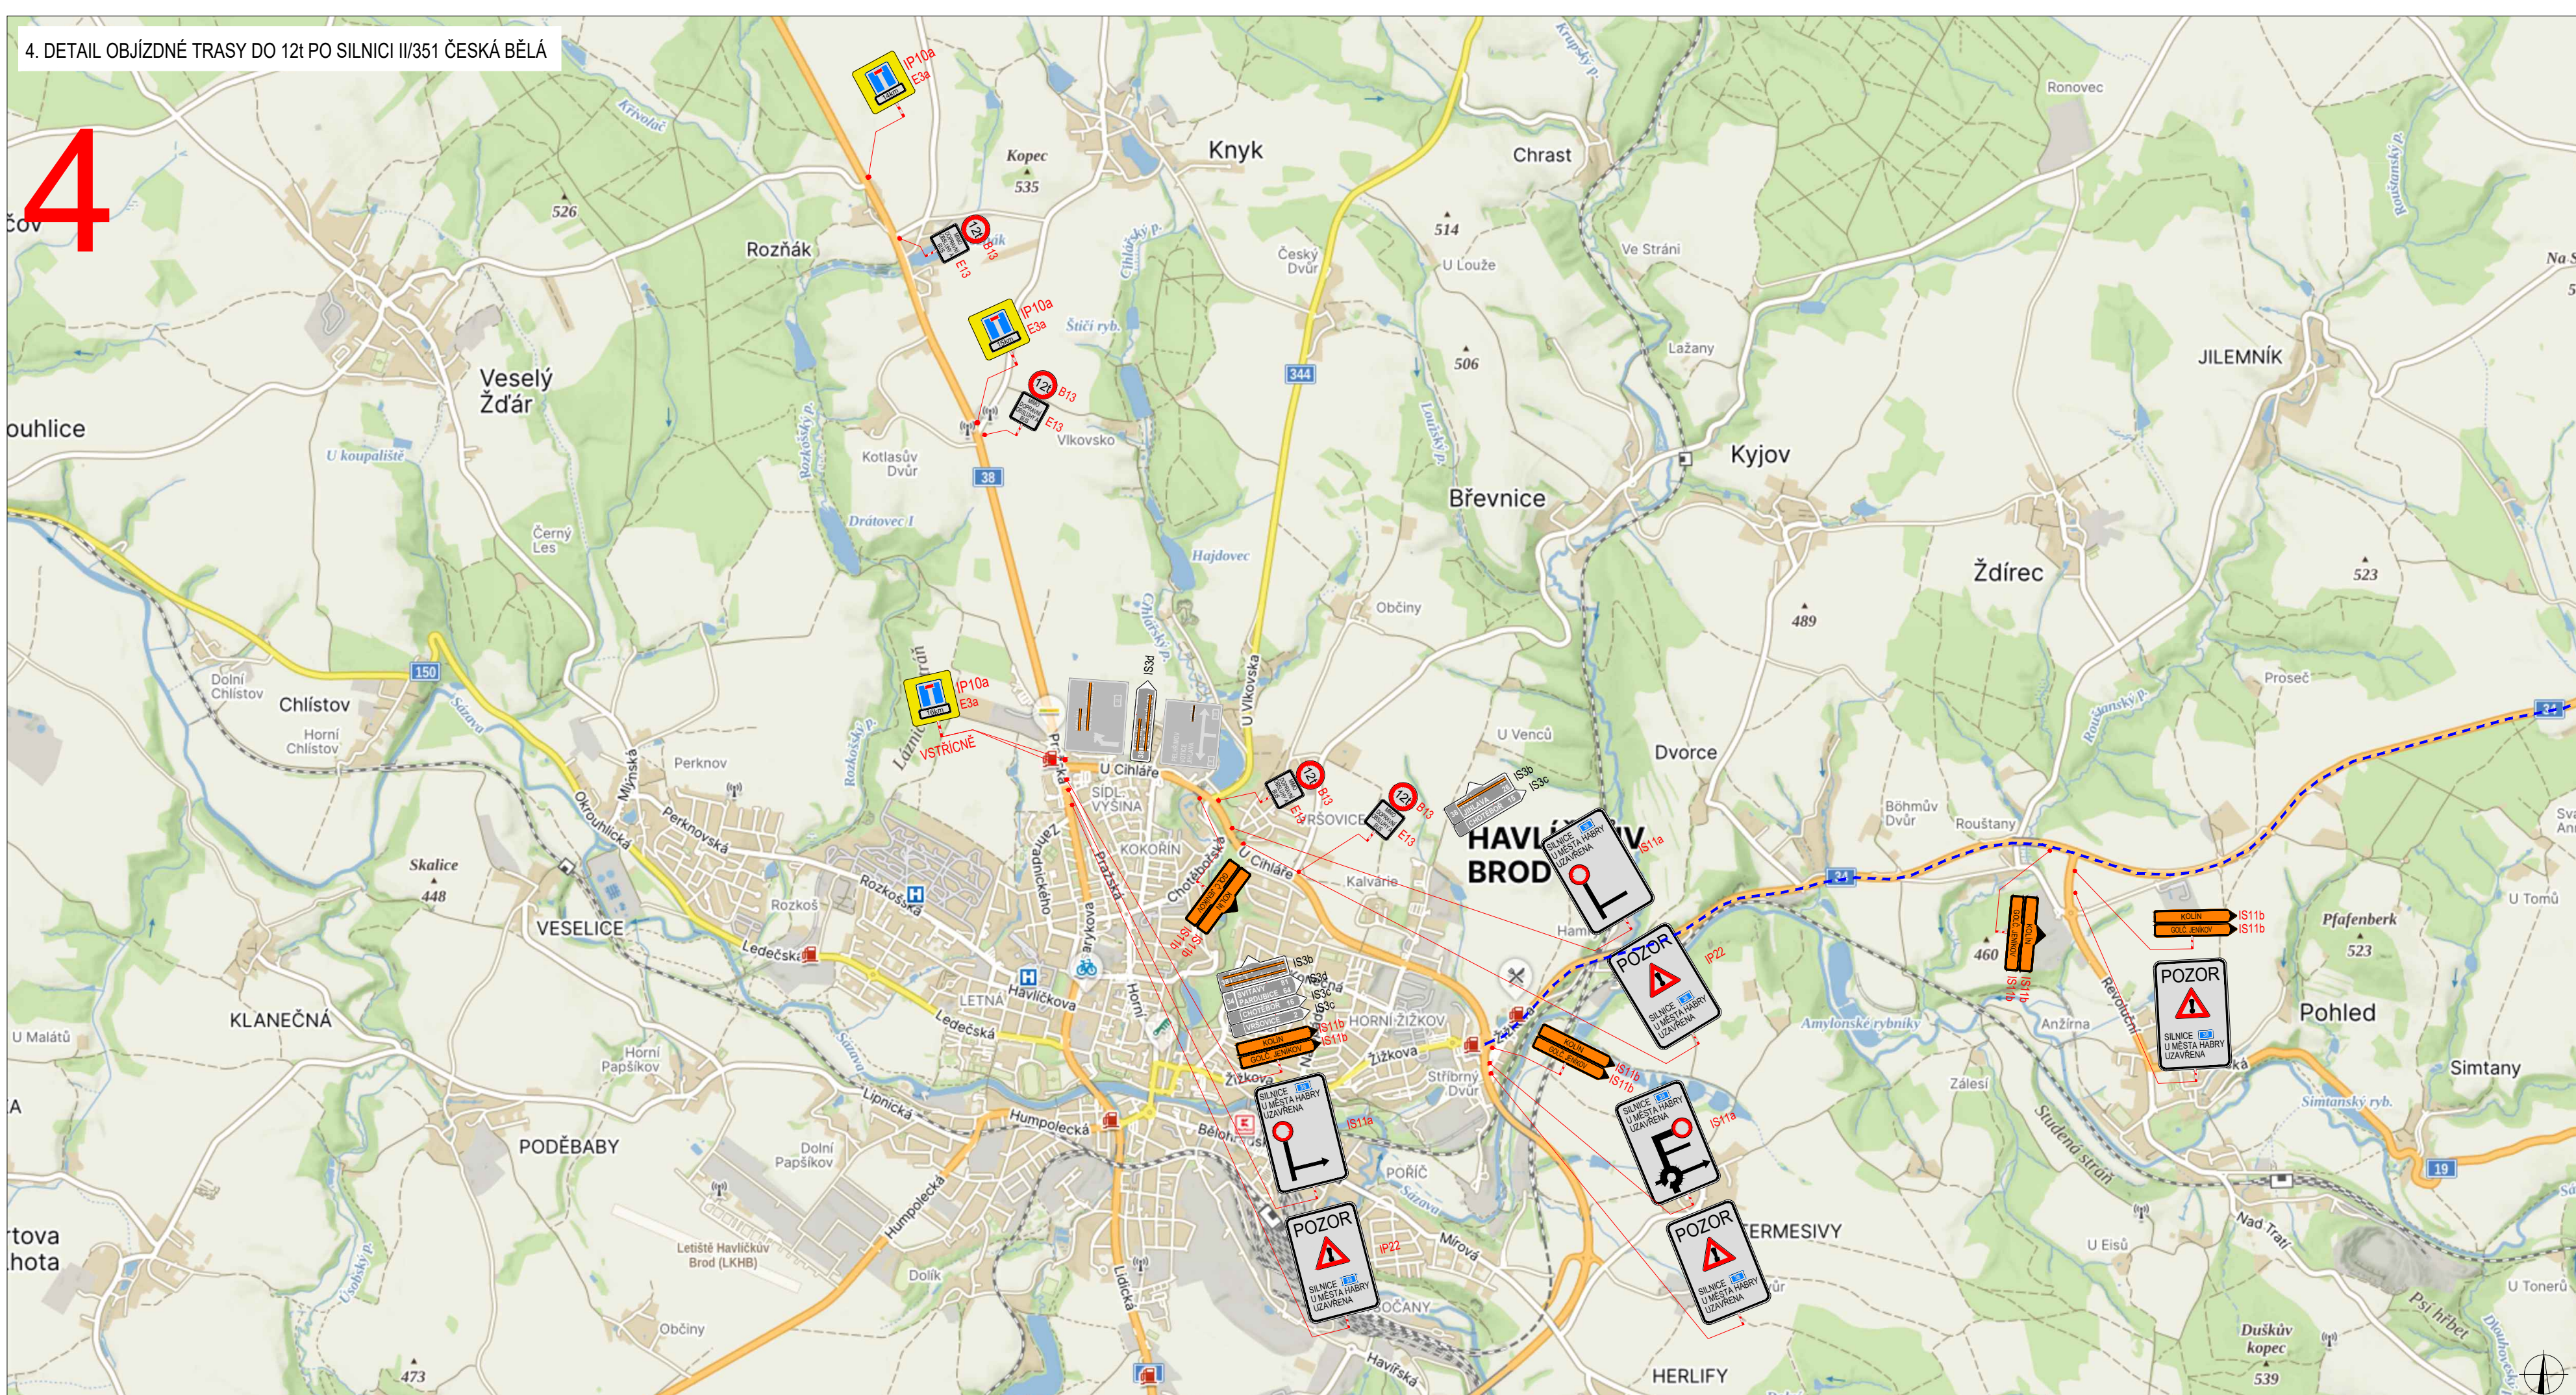
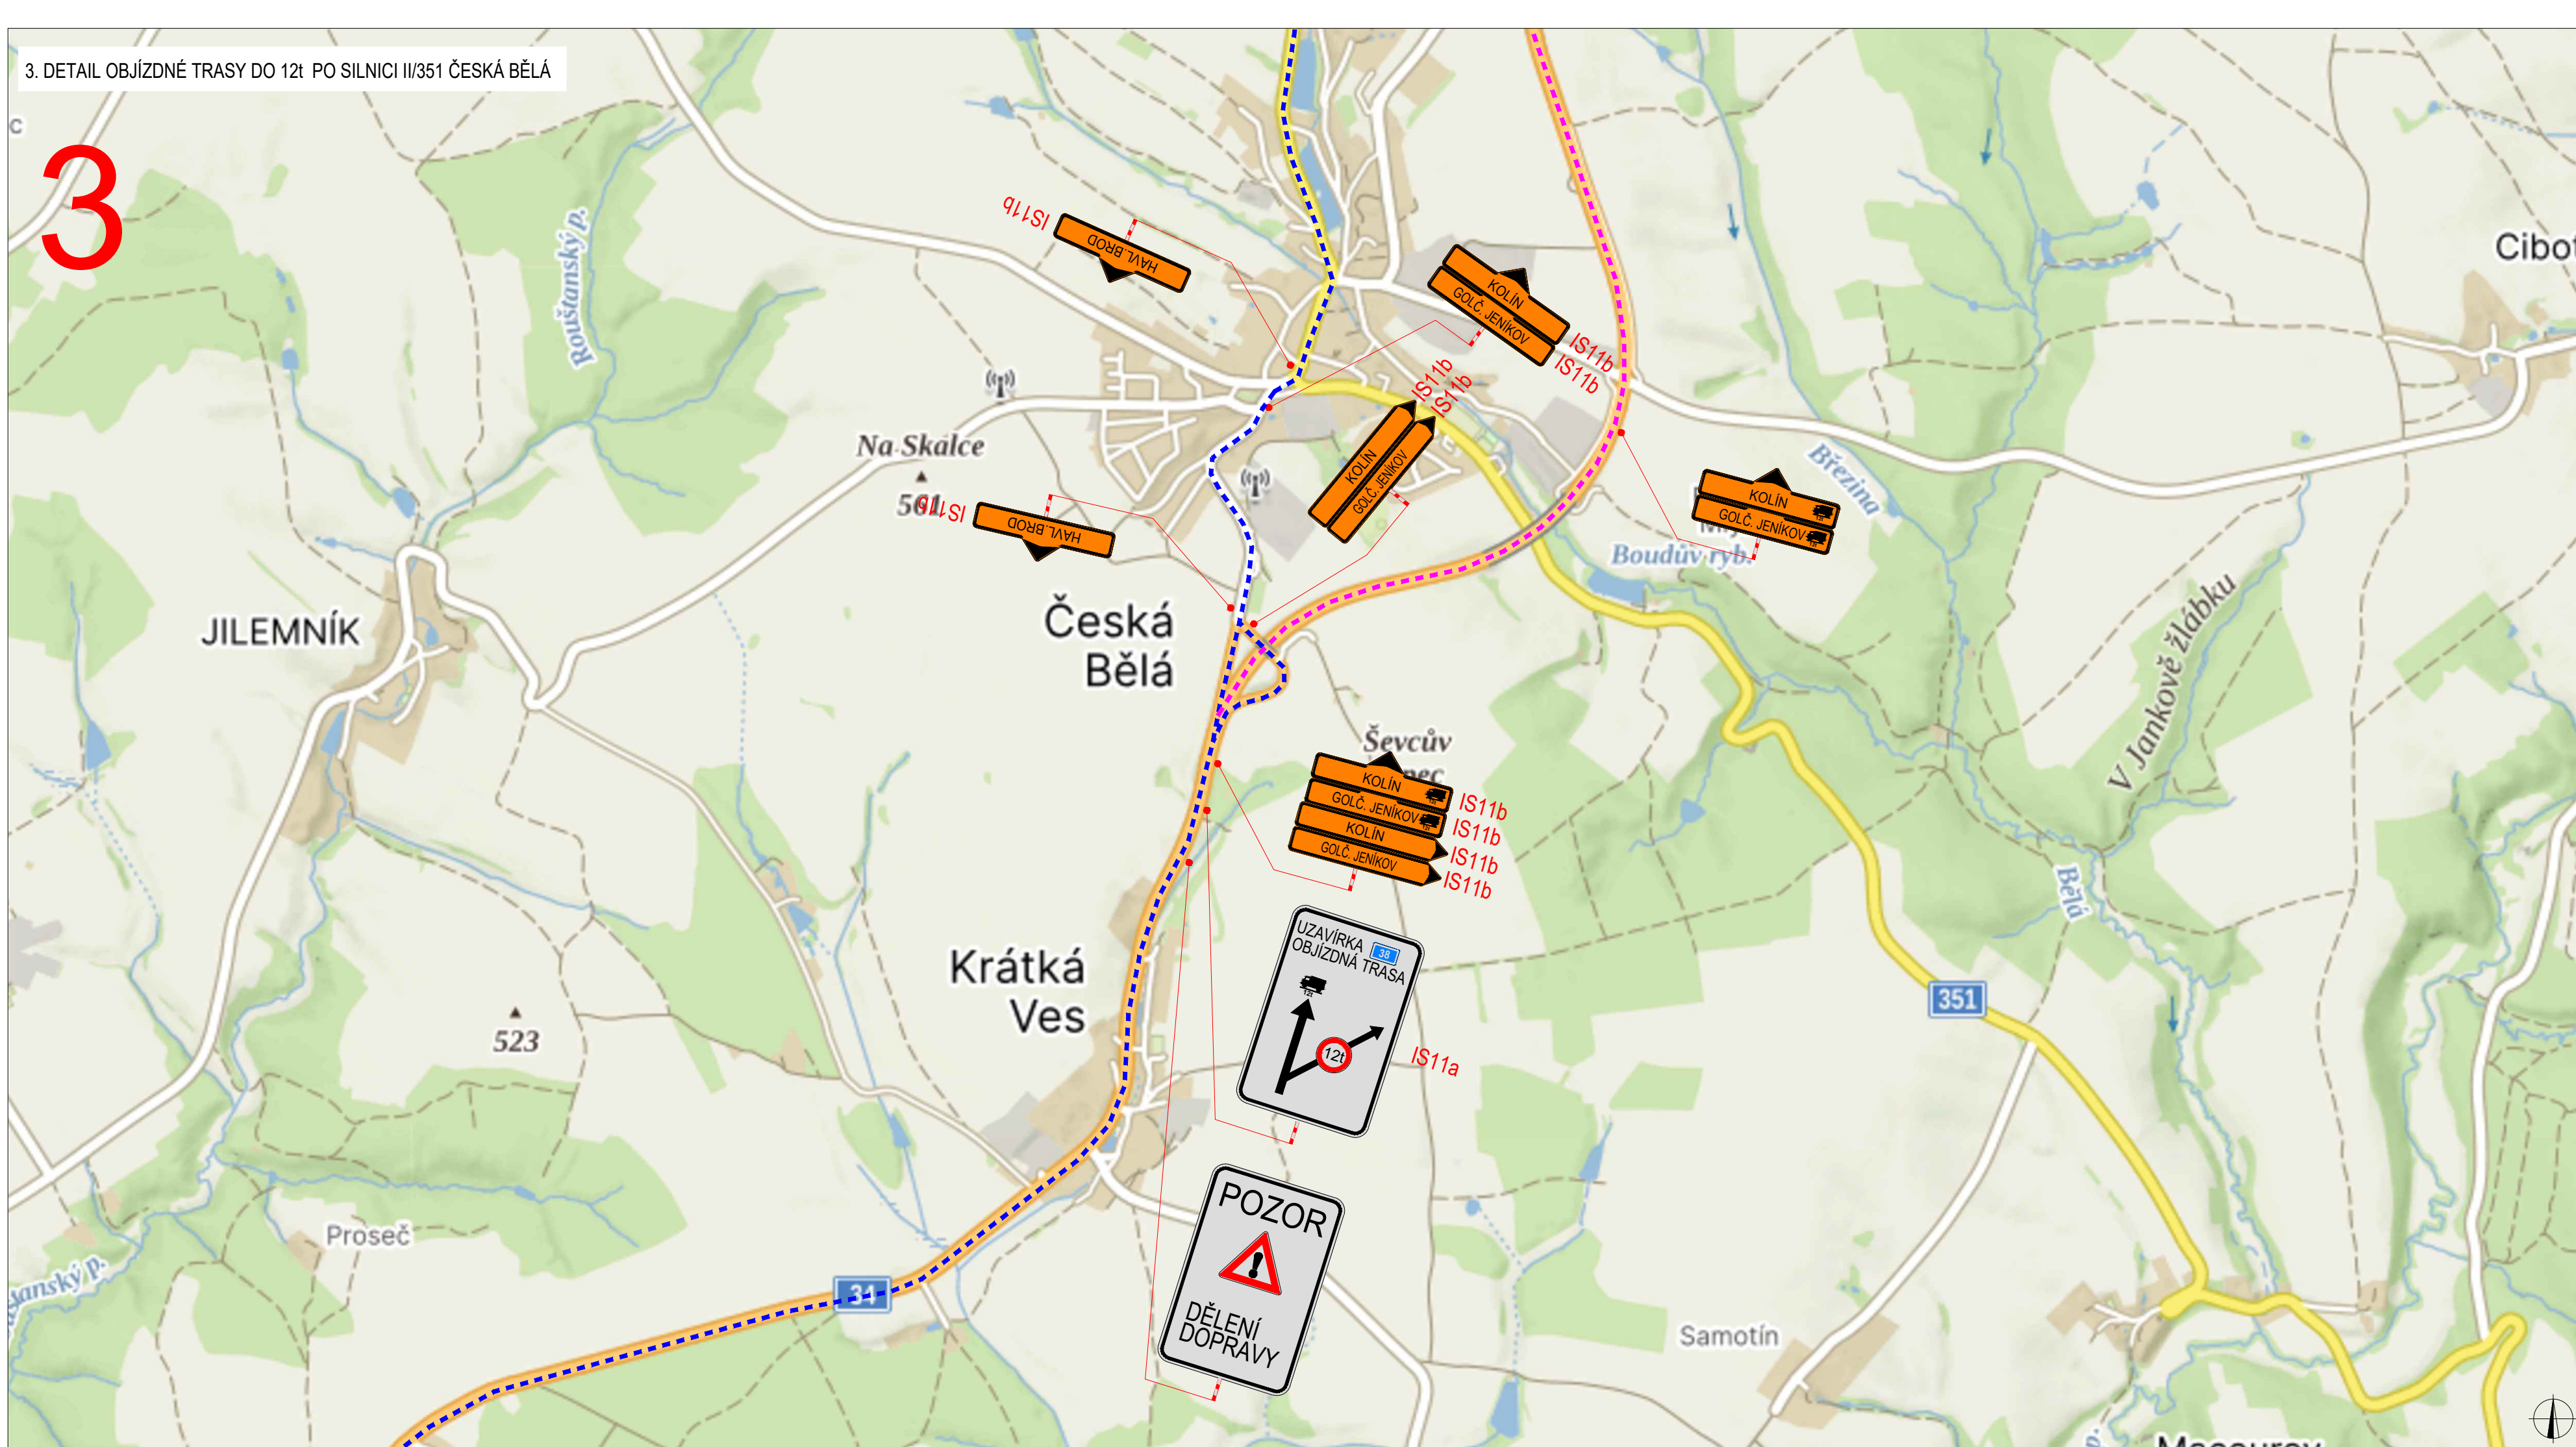


LEGENDA				
	P8	TRVALÉ VÍSVILÉ DOPRAVNÍ ZNAČENÍ		UZÁVÍRKA
	P8	DOČASNÉ ZNEPLATNĚNÉ TRVALÉ DOPRAVNÍ ZNAČENÍ		UZÁVÍRKA OS VABRY - SKUPOVÝ
	P8	NAVŘÍZENÉ PŘECHODNÉ DOPRAVNÍ ZNAČENÍ		OBJEDNÁ TRASA DO 12


Pozn.: Doprvní značení v rozporu s objízdnou trasou bude zneplatněno.

Pozn.: Dopravní značení v rozporu s objízdou trasy bude zneplatněno.

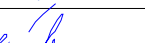
ZODPOVĚDNÝ PROJEKTANT:	Richard Peška	  	
VÝPRACOVÁVĚL:	Tomáš Kalivoda		
KONTROLOVÁVĚL:	Lukáš Beránek		
NÁZEV STAVBY:	I/38 Habry, most ev. č. 38-056 okres Havlíčkův Brod, kraj Vysočina, Česko	DATUM: 04/2025 FORMÁT: NĚŘÍTKO: -	VYZNAČ s.r.o. Srbská 511/37, 586 01 Jihlava  MÍSTO: SOUPRAVA:
Situace dopravně-inženýrských opatření		3	

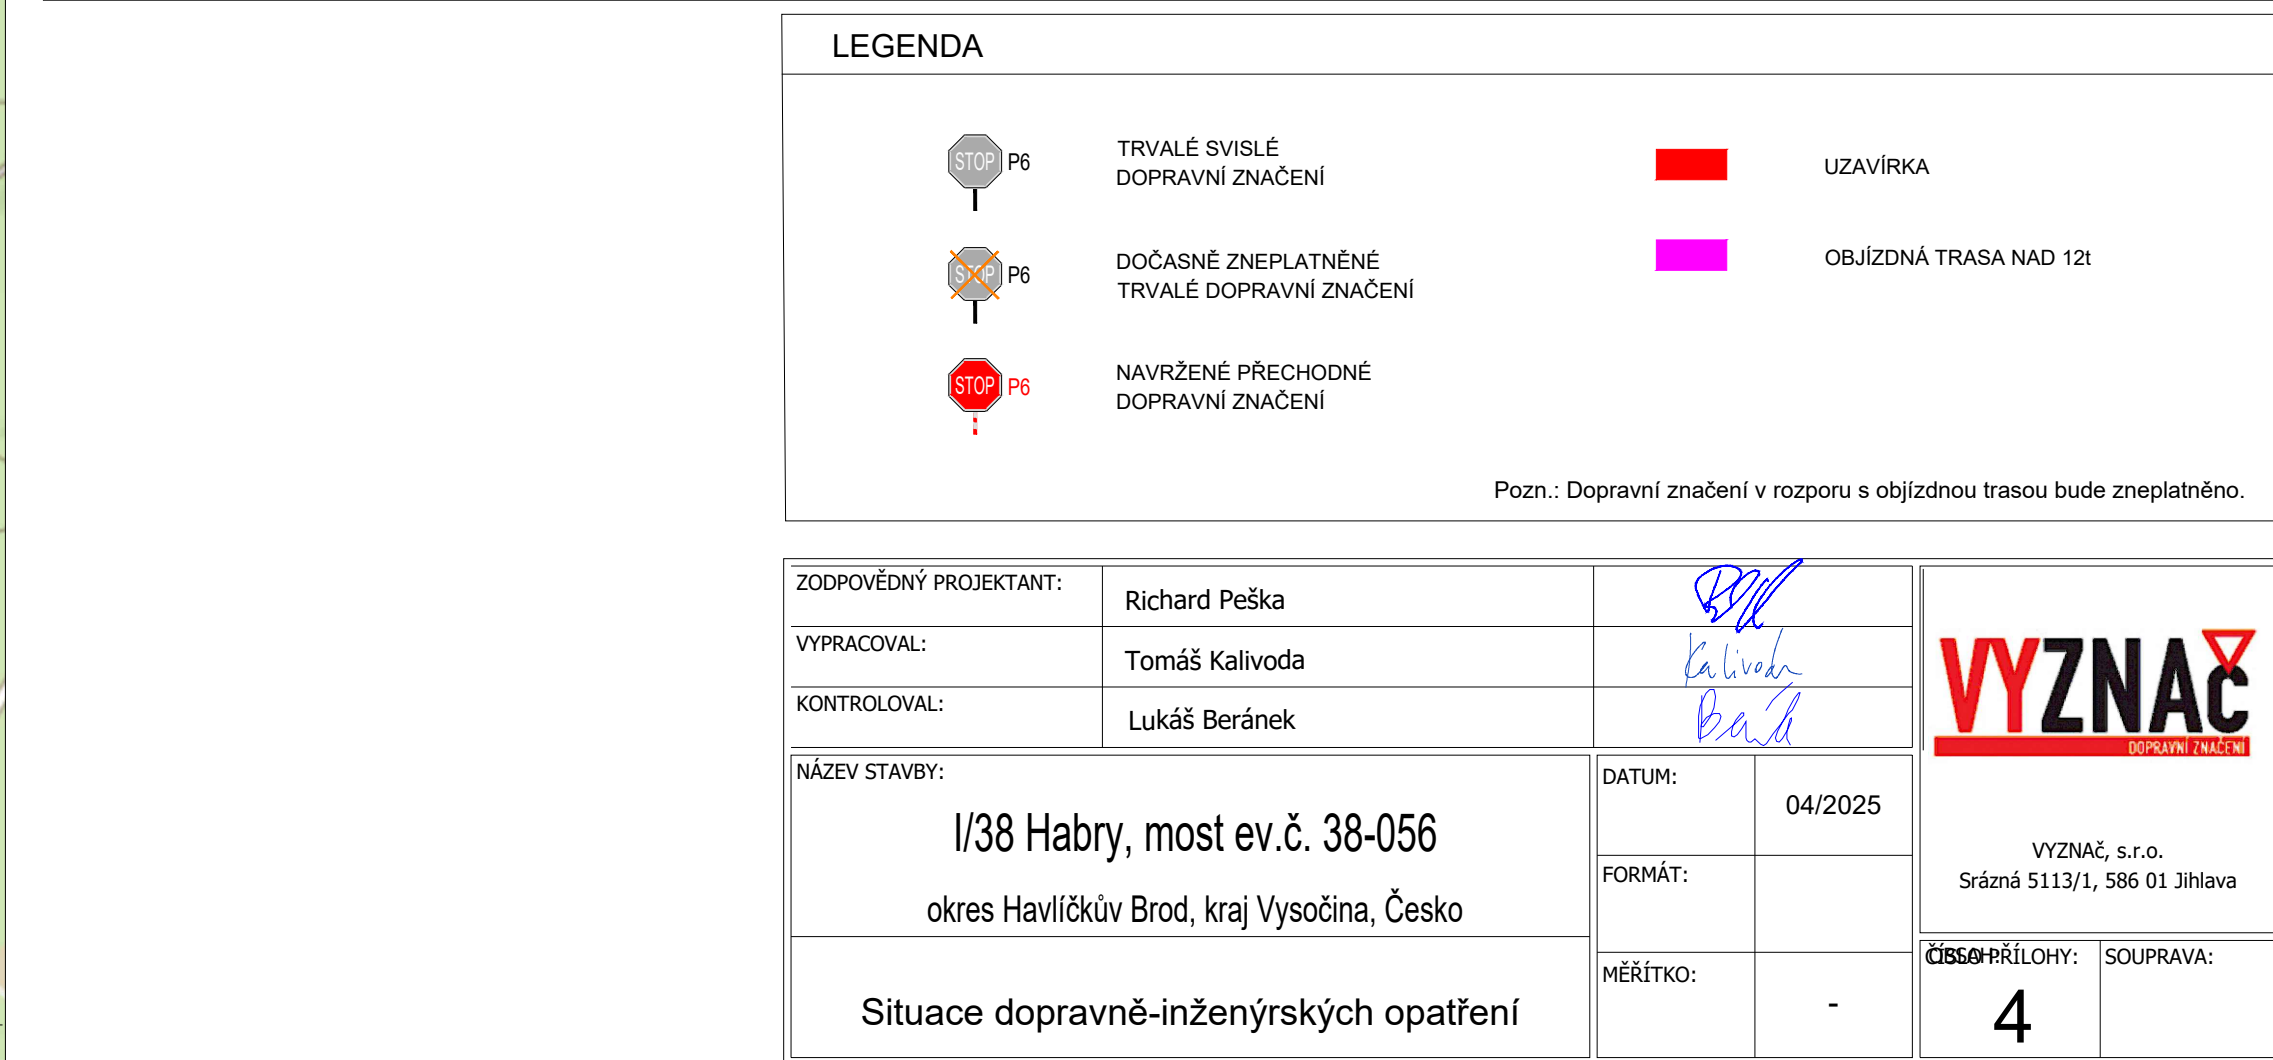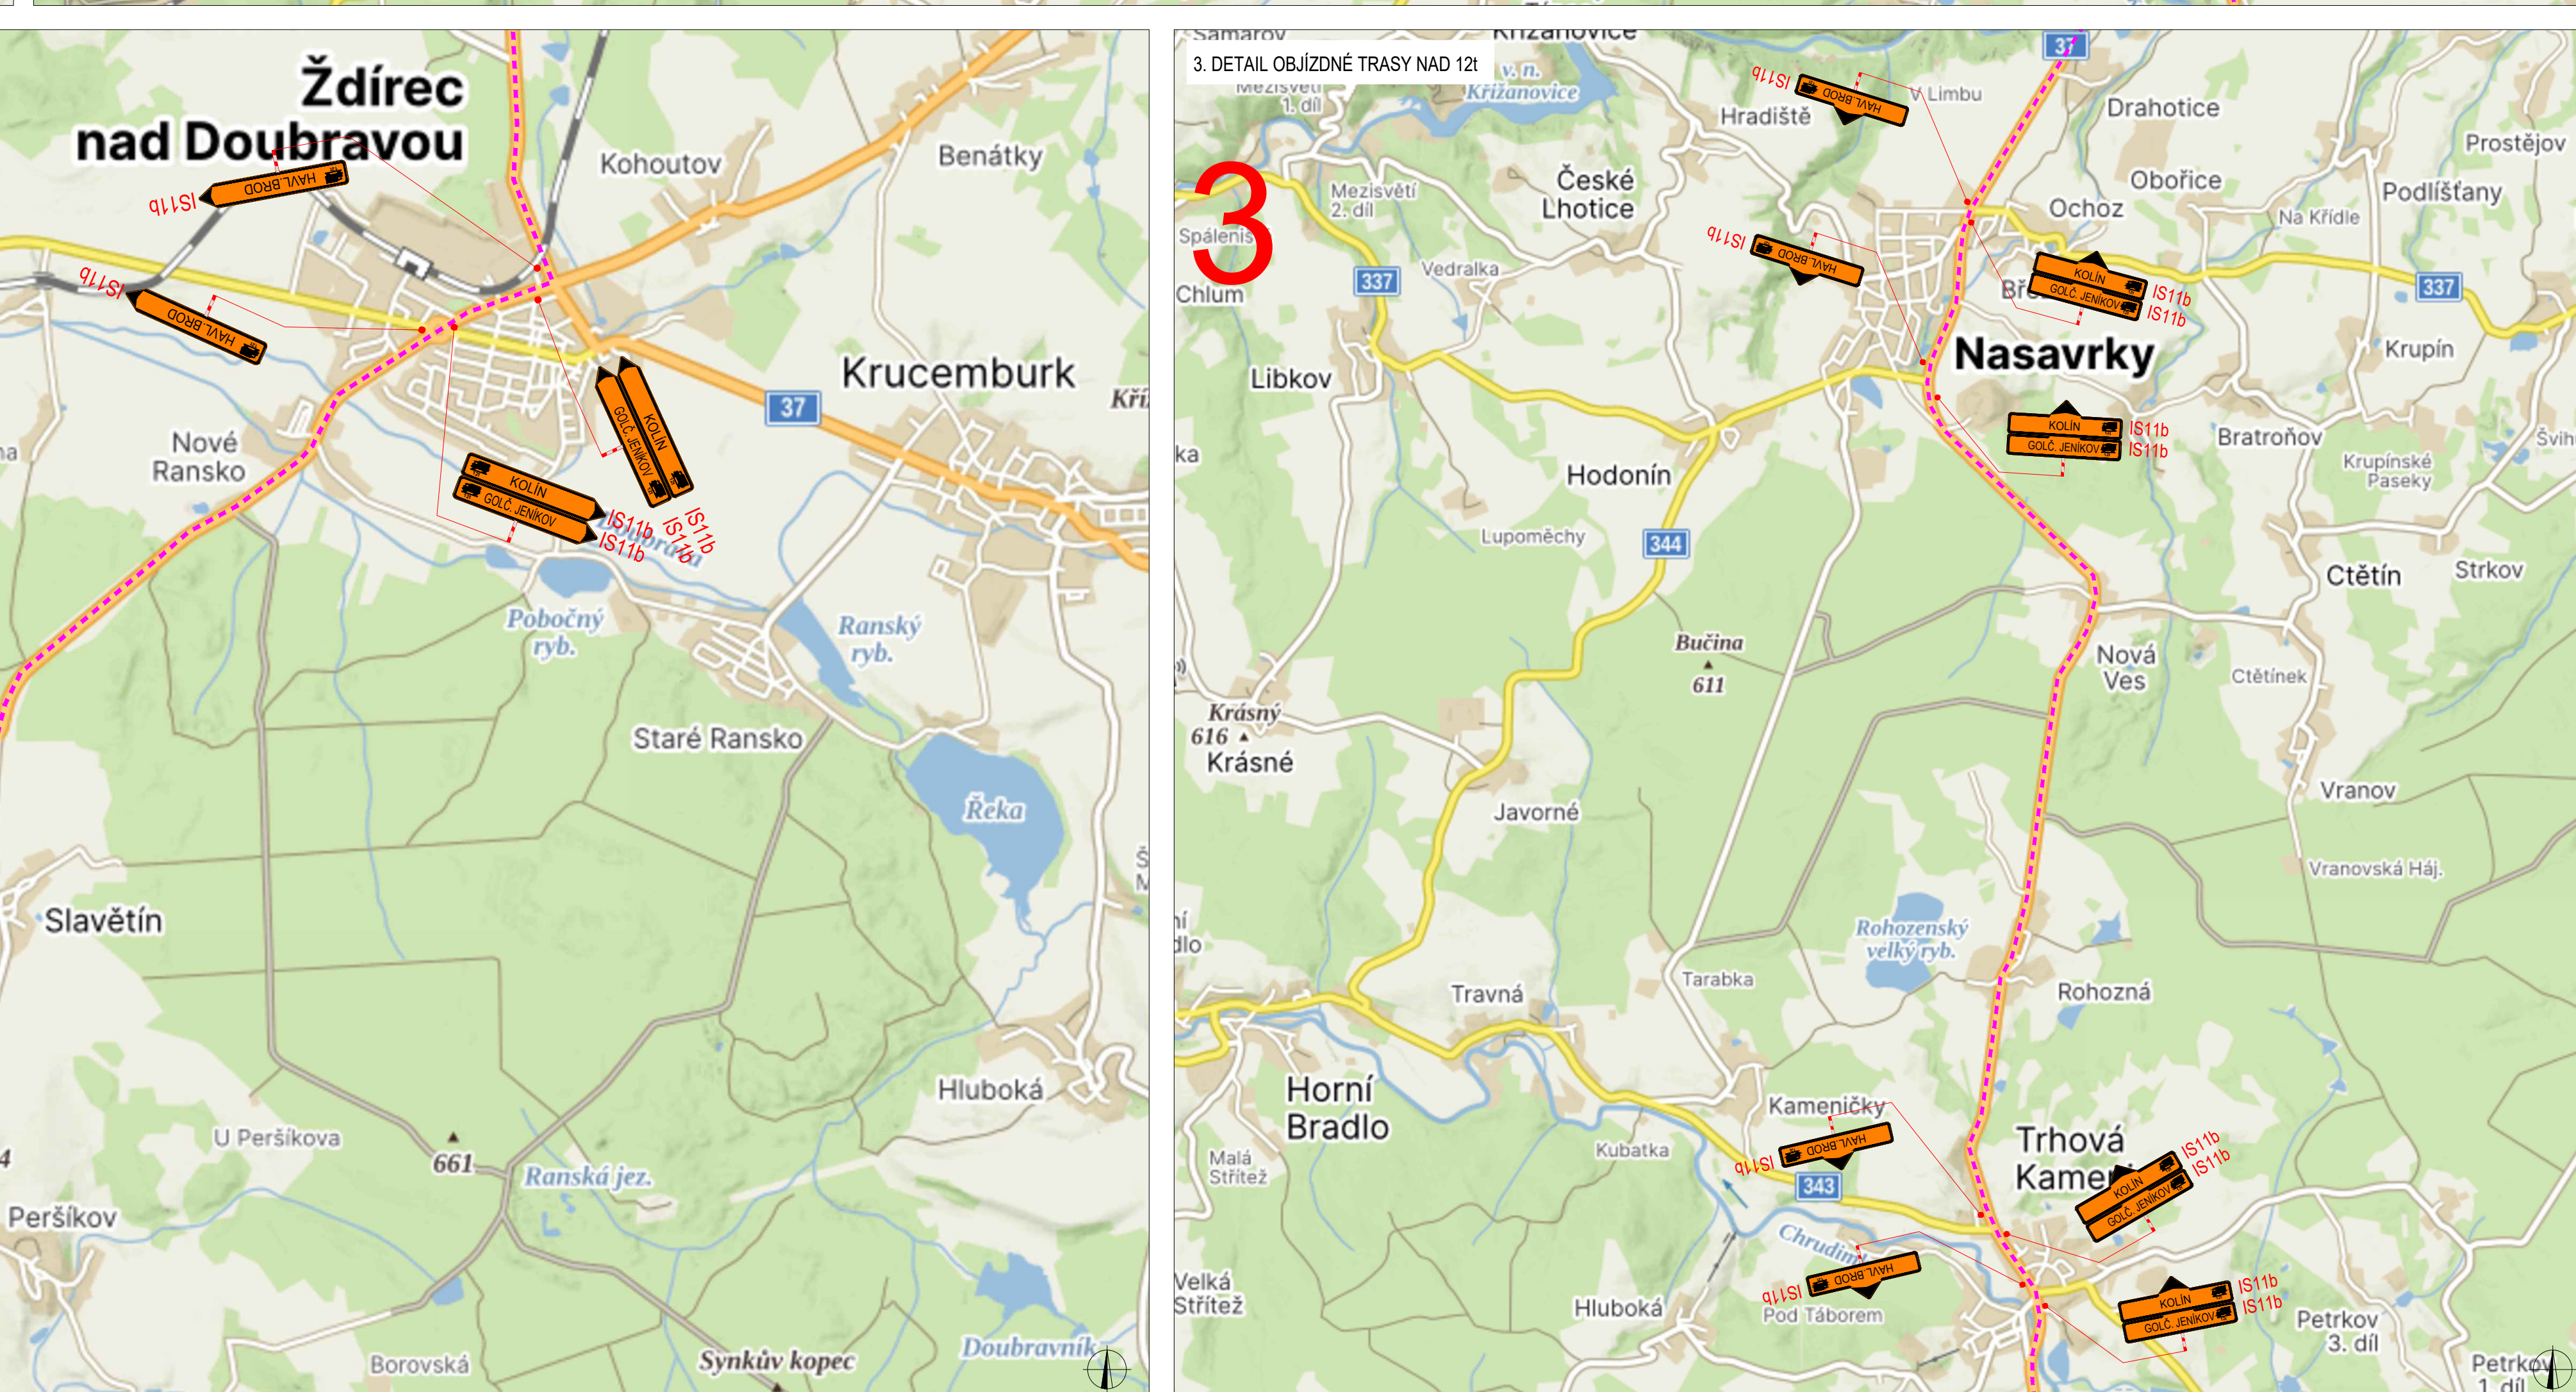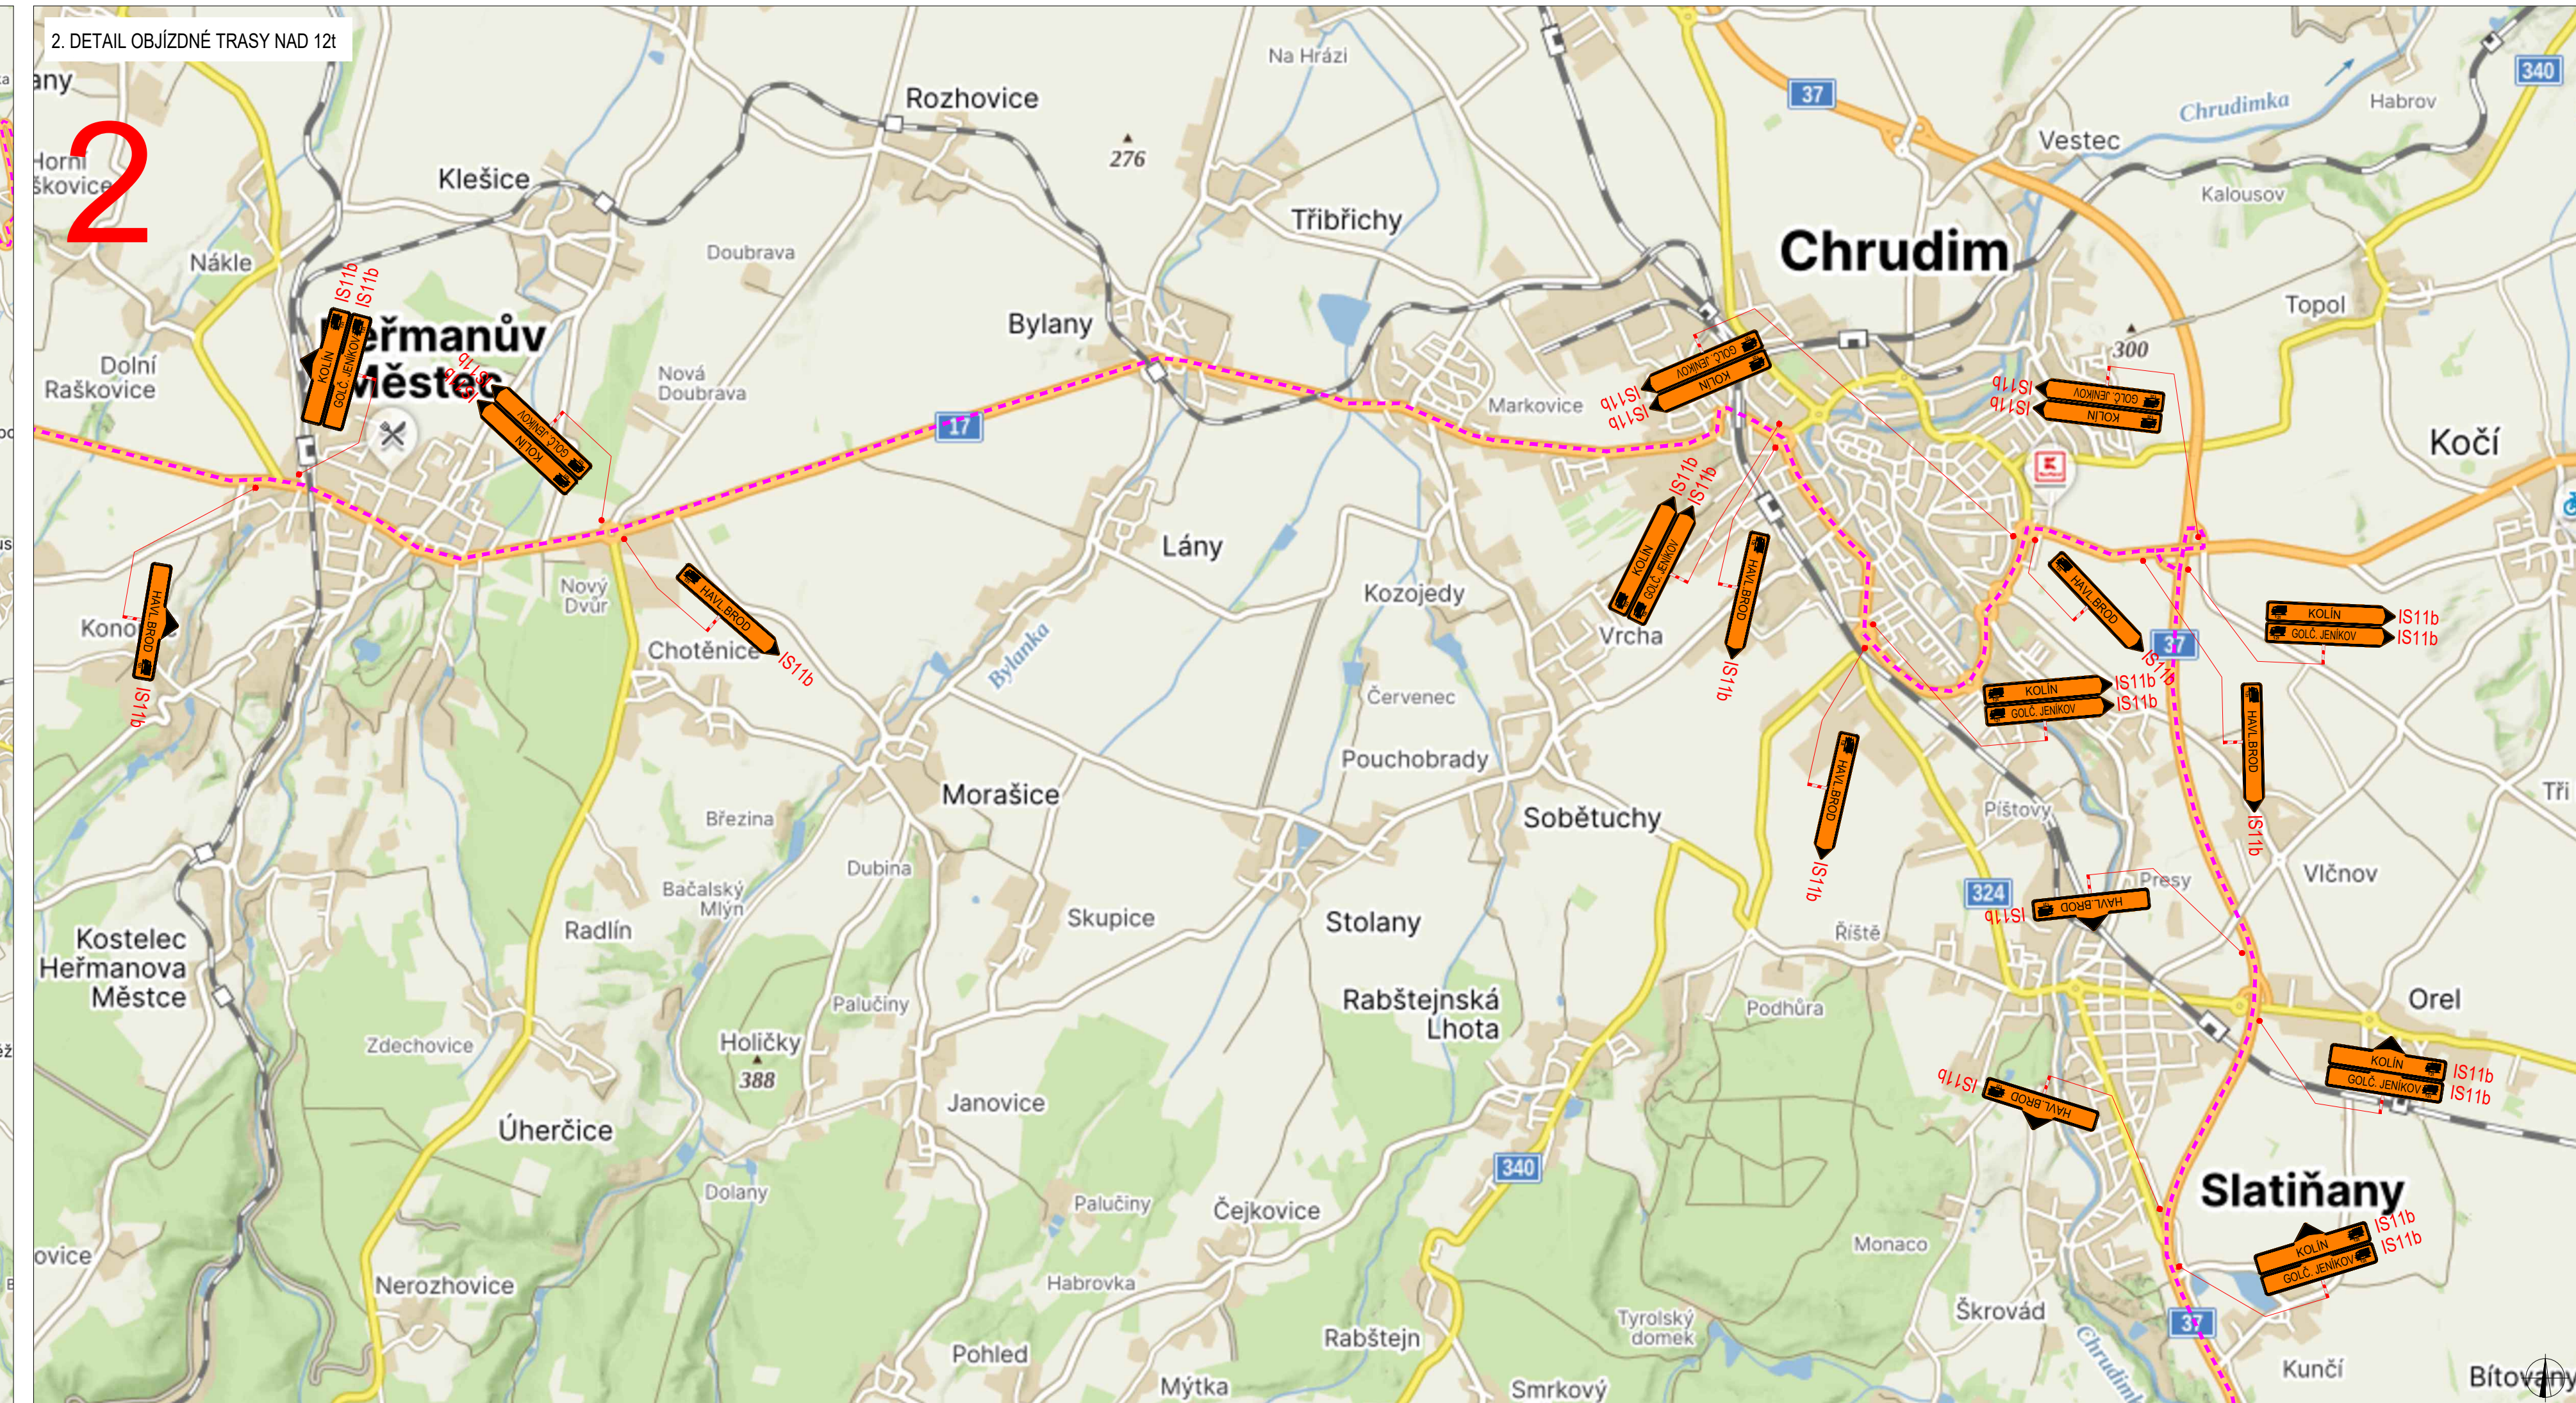


MOST EV.Č. 17-012

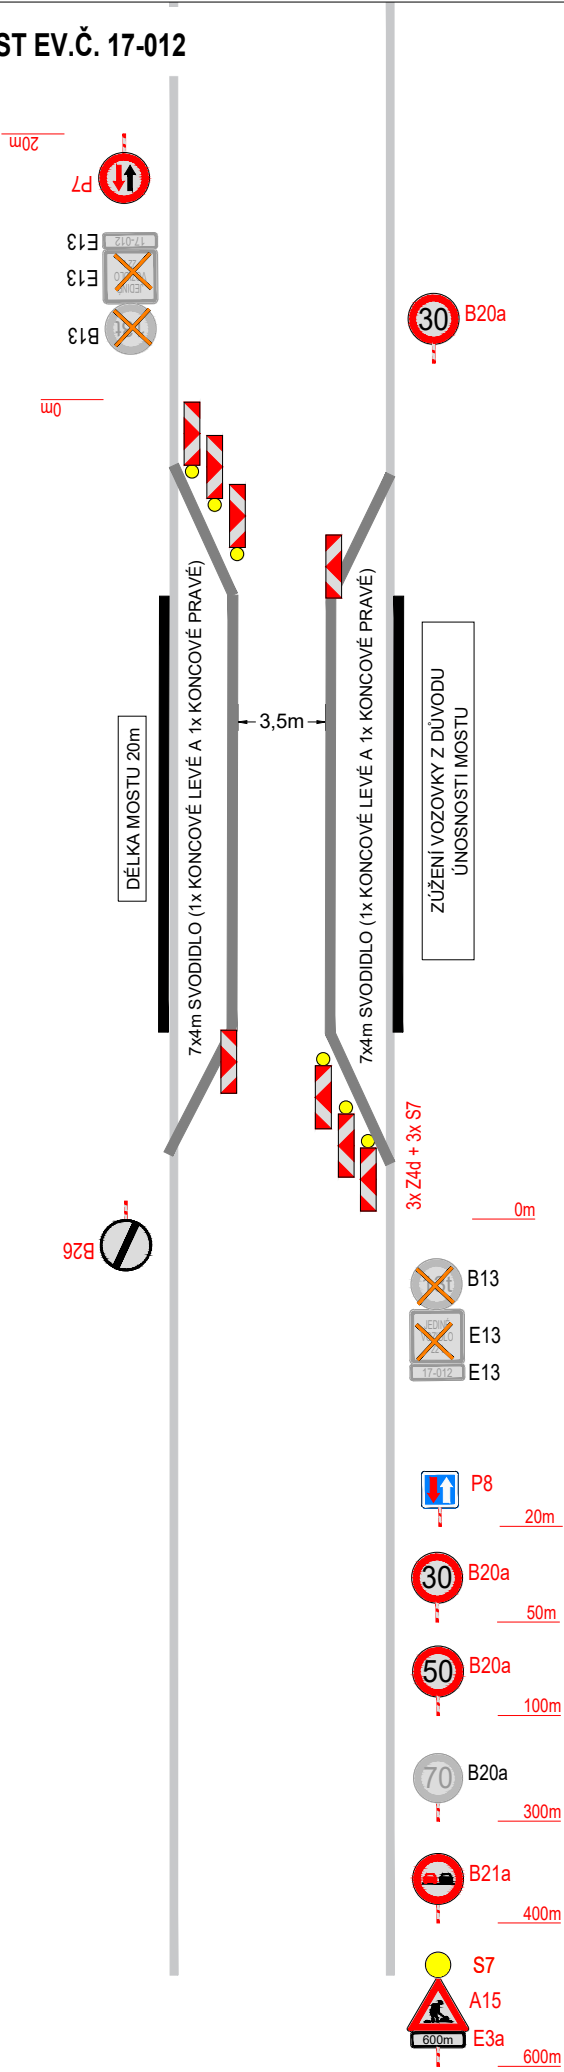

MOST EV.Č. 17-013

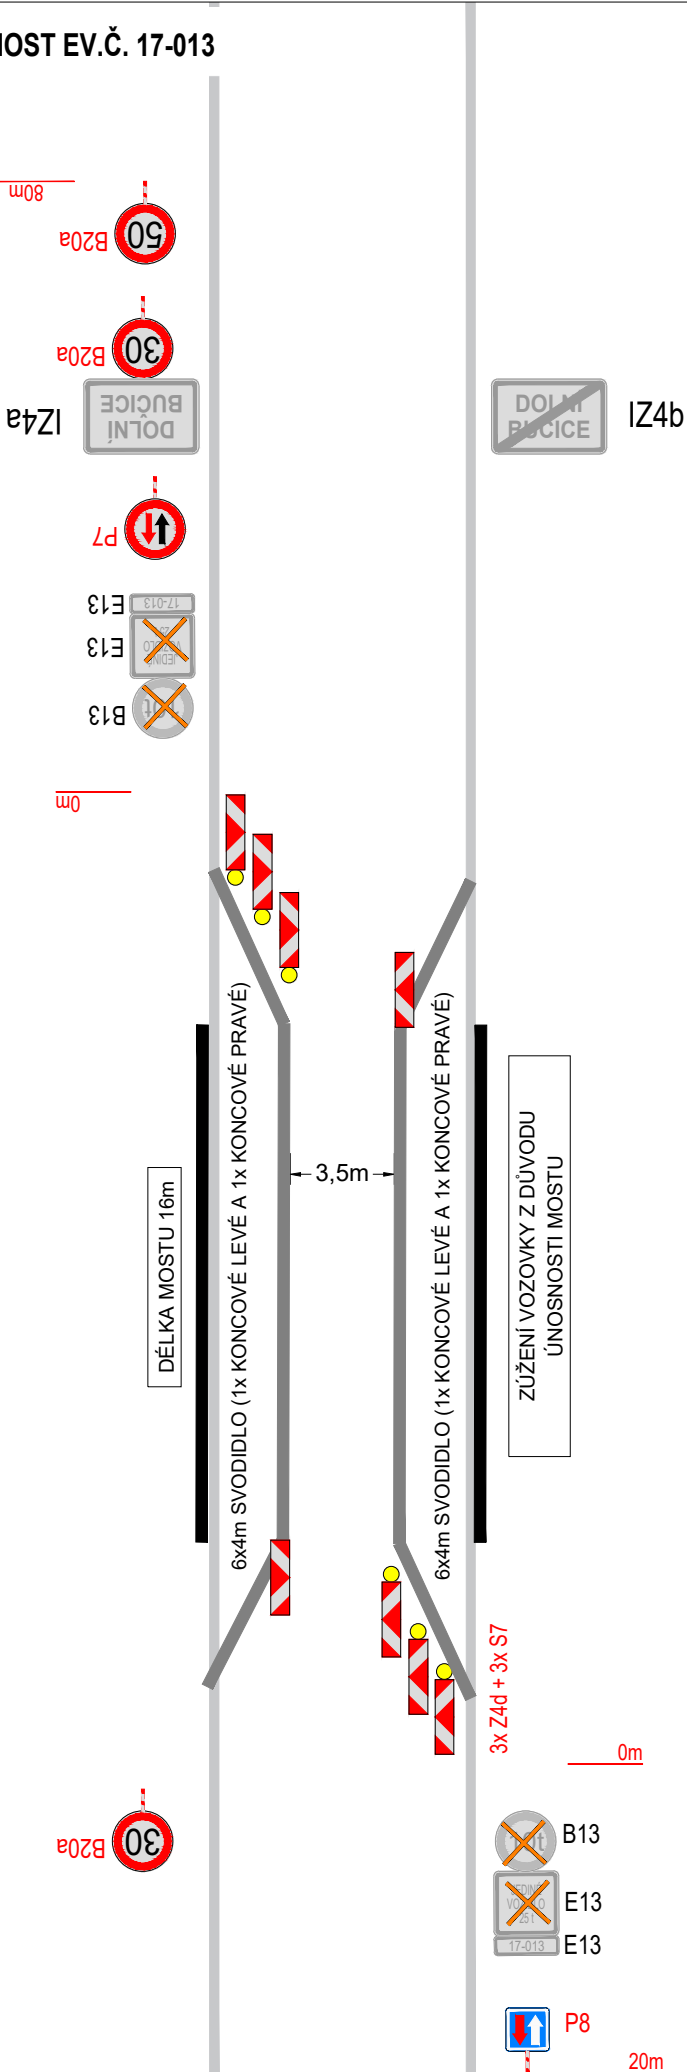

MOST EV.Č. 17-015

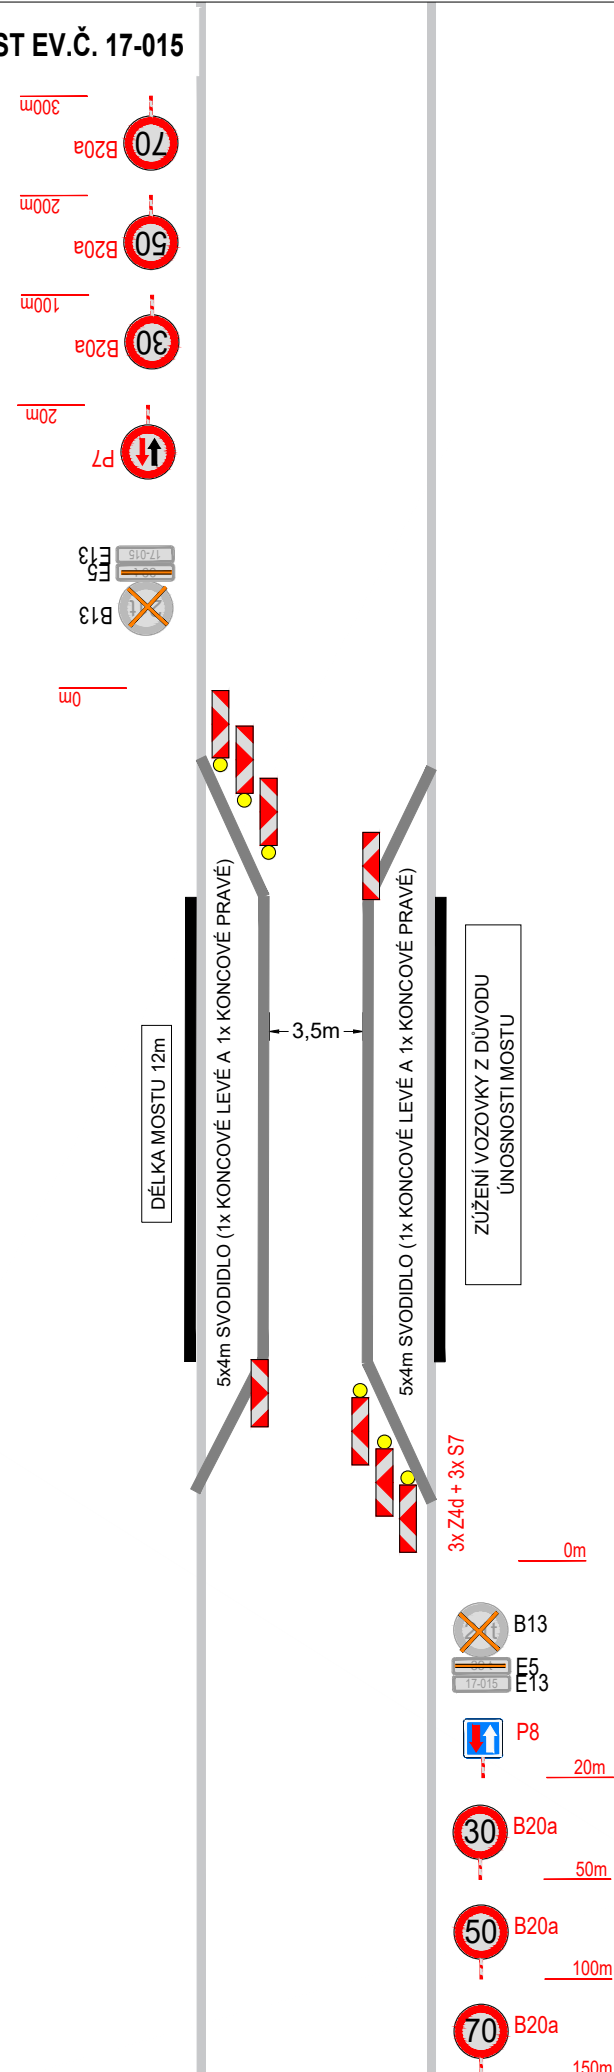

MOST EV.Č. 17-016

