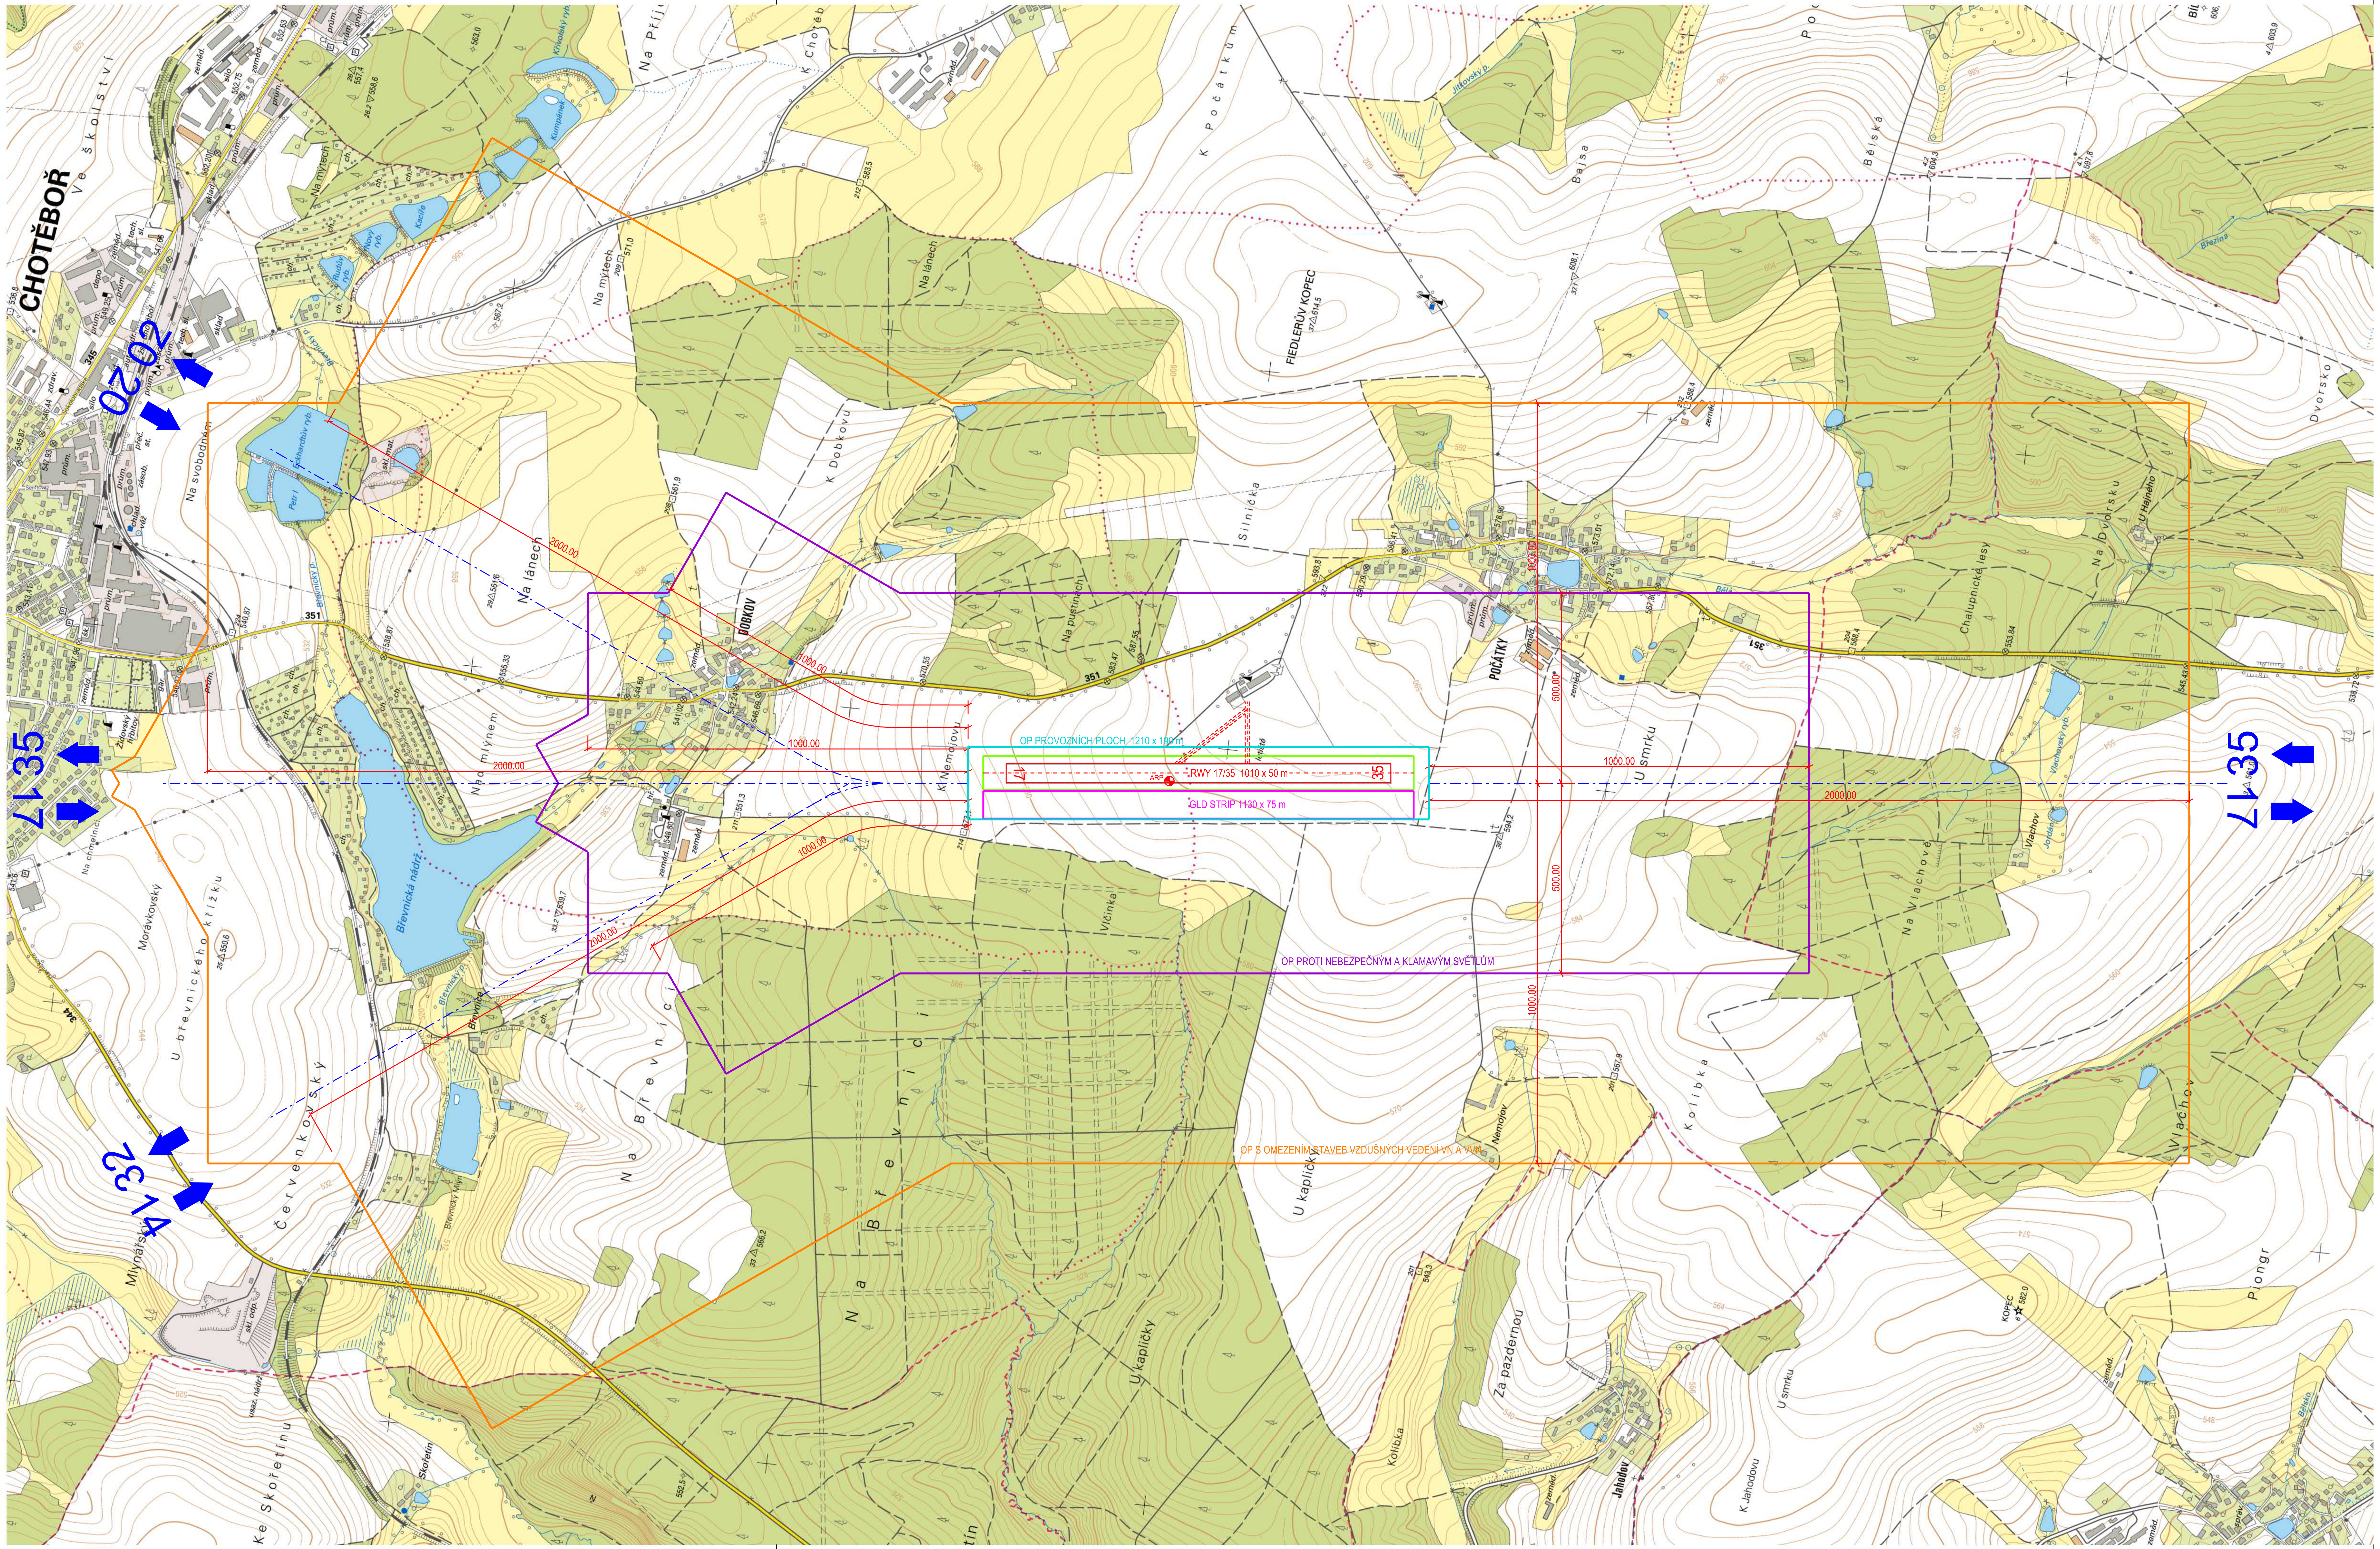

S–JTSK Bpv

ZMĚNY/REVIZE DATUM					

GENERÁL. PROJEKTANT:	INVESTOR:
AGA - LETIŠTĚ PROJEKTOVÁ KANCELÁŘ s.r.o. ATELIER: HRABÁKOVA 2001/21, 148 00 PRAHA 11 tel.: +420 241 481 270 IČO: 46357653 CERTIFIKÁT ISO 9001 DIČ: CZ46357653	Aeroklub Chotěboř z.s. Počátky 67 583 01 Chotěboř
HIP: ING. M. DAVID *David*	OBJEDNATEL: Aeroklub Chotěboř z.s.

PROJEKTANT:	VYPRACOVAL:	KONTROLOVAL:	ZPRACOVATEL:
ING. M. DAVID	P. VILÍM	ING. P. ČIVIŠ	AGA - LETIŠTĚ PROJEKTOVÁ KANCELÁŘ s.r.o.

STAVBA:	ZAKÁZK. ČÍSLO:	FORMÁTY:
LETIŠTĚ CHOTĚBOŘ OCHRANNÁ PÁSMA DOKUMENTACE PRO ZŘÍZENÍ OCHRANNÝCH PÁSEM	2332/900	8 A4
	DATUM: 10.2018	PARÉ:
	STUPEŇ: OP	
	MĚŘÍTKO: 1 : 10 000	
NÁZEV PŘÍLOHY: OP PROTI NEBEZPEČNÝM A KLAMAVÝM SVĚTLŮM OP S OMEZENÍM STAVEB VZDUŠNÝCH VEDENÍ VN A VVN	ČÁST:	PŘÍL. Č.: 5

DOKUMENTACI LZE UŽÍVAT POUZE VE SMYSLU PŘÍSLUŠNÉ SMLOUVY O DÍLO. VÝKRES, ČI JEHO ČÁST, MŮŽE BÝT KOPÍROVÁN NEBO JINÝM ZPŮSOBEM ROZŠIŘOVÁN POUZE PO PŘEDCHOZÍM SOUHLASU AGA–Letiště s.r.o.